


ВНЕСЕНИЕ ИЗМЕНЕНИЙ В ПРАВИЛА ЗЕМЛЕПОЛЬЗОВАНИЯ И ЗАСТРОЙКИ ТЕРРИТОРИИ (ЧАСТИ ТЕРРИТОРИИ) ОДИНЦОВСКОГО ГОРОДСКОГО ОКРУГА МОСКОВСКОЙ ОБЛАСТИ ПРИМЕНИТЕЛЬНО К ЗЕМЕЛЬНЫМ УЧАСТКАМ С КАДАСТРОВЫМИ НОМЕРАМИ 50:20:0010336:27627, 50:20:0010411:12941, 50:20:0010411:12942, 50:20:0050330:3480, 50:20:0010411:12943, 50:20:0010411:12944, 50:20:0050330:3478

КАРТА ГРАДОСТРОИТЕЛЬНОГО ЗОНИРОВАНИЯ С ОТОБРАЖЕНИЕМ ГРАНИЦ НАСЕЛЕННЫХ ПУНКТОВ, ГРАНИЦ ЗОН С ОСОБЫМИ УСЛОВИЯМИ ИСПОЛЬЗОВАНИЯ ТЕРРИТОРИЙ, ГРАНИЦ ТЕРРИТОРИЙ ОБЪЕКТОВ КУЛЬТУРНОГО НАСЛЕДИЯ И ГРАНИЦ ТЕРРИТОРИЙ ИСТОРИЧЕСКИХ ПОСЕЛЕНИЙ (ПО СВЕДЕНИЯМ ИСОГД МО)

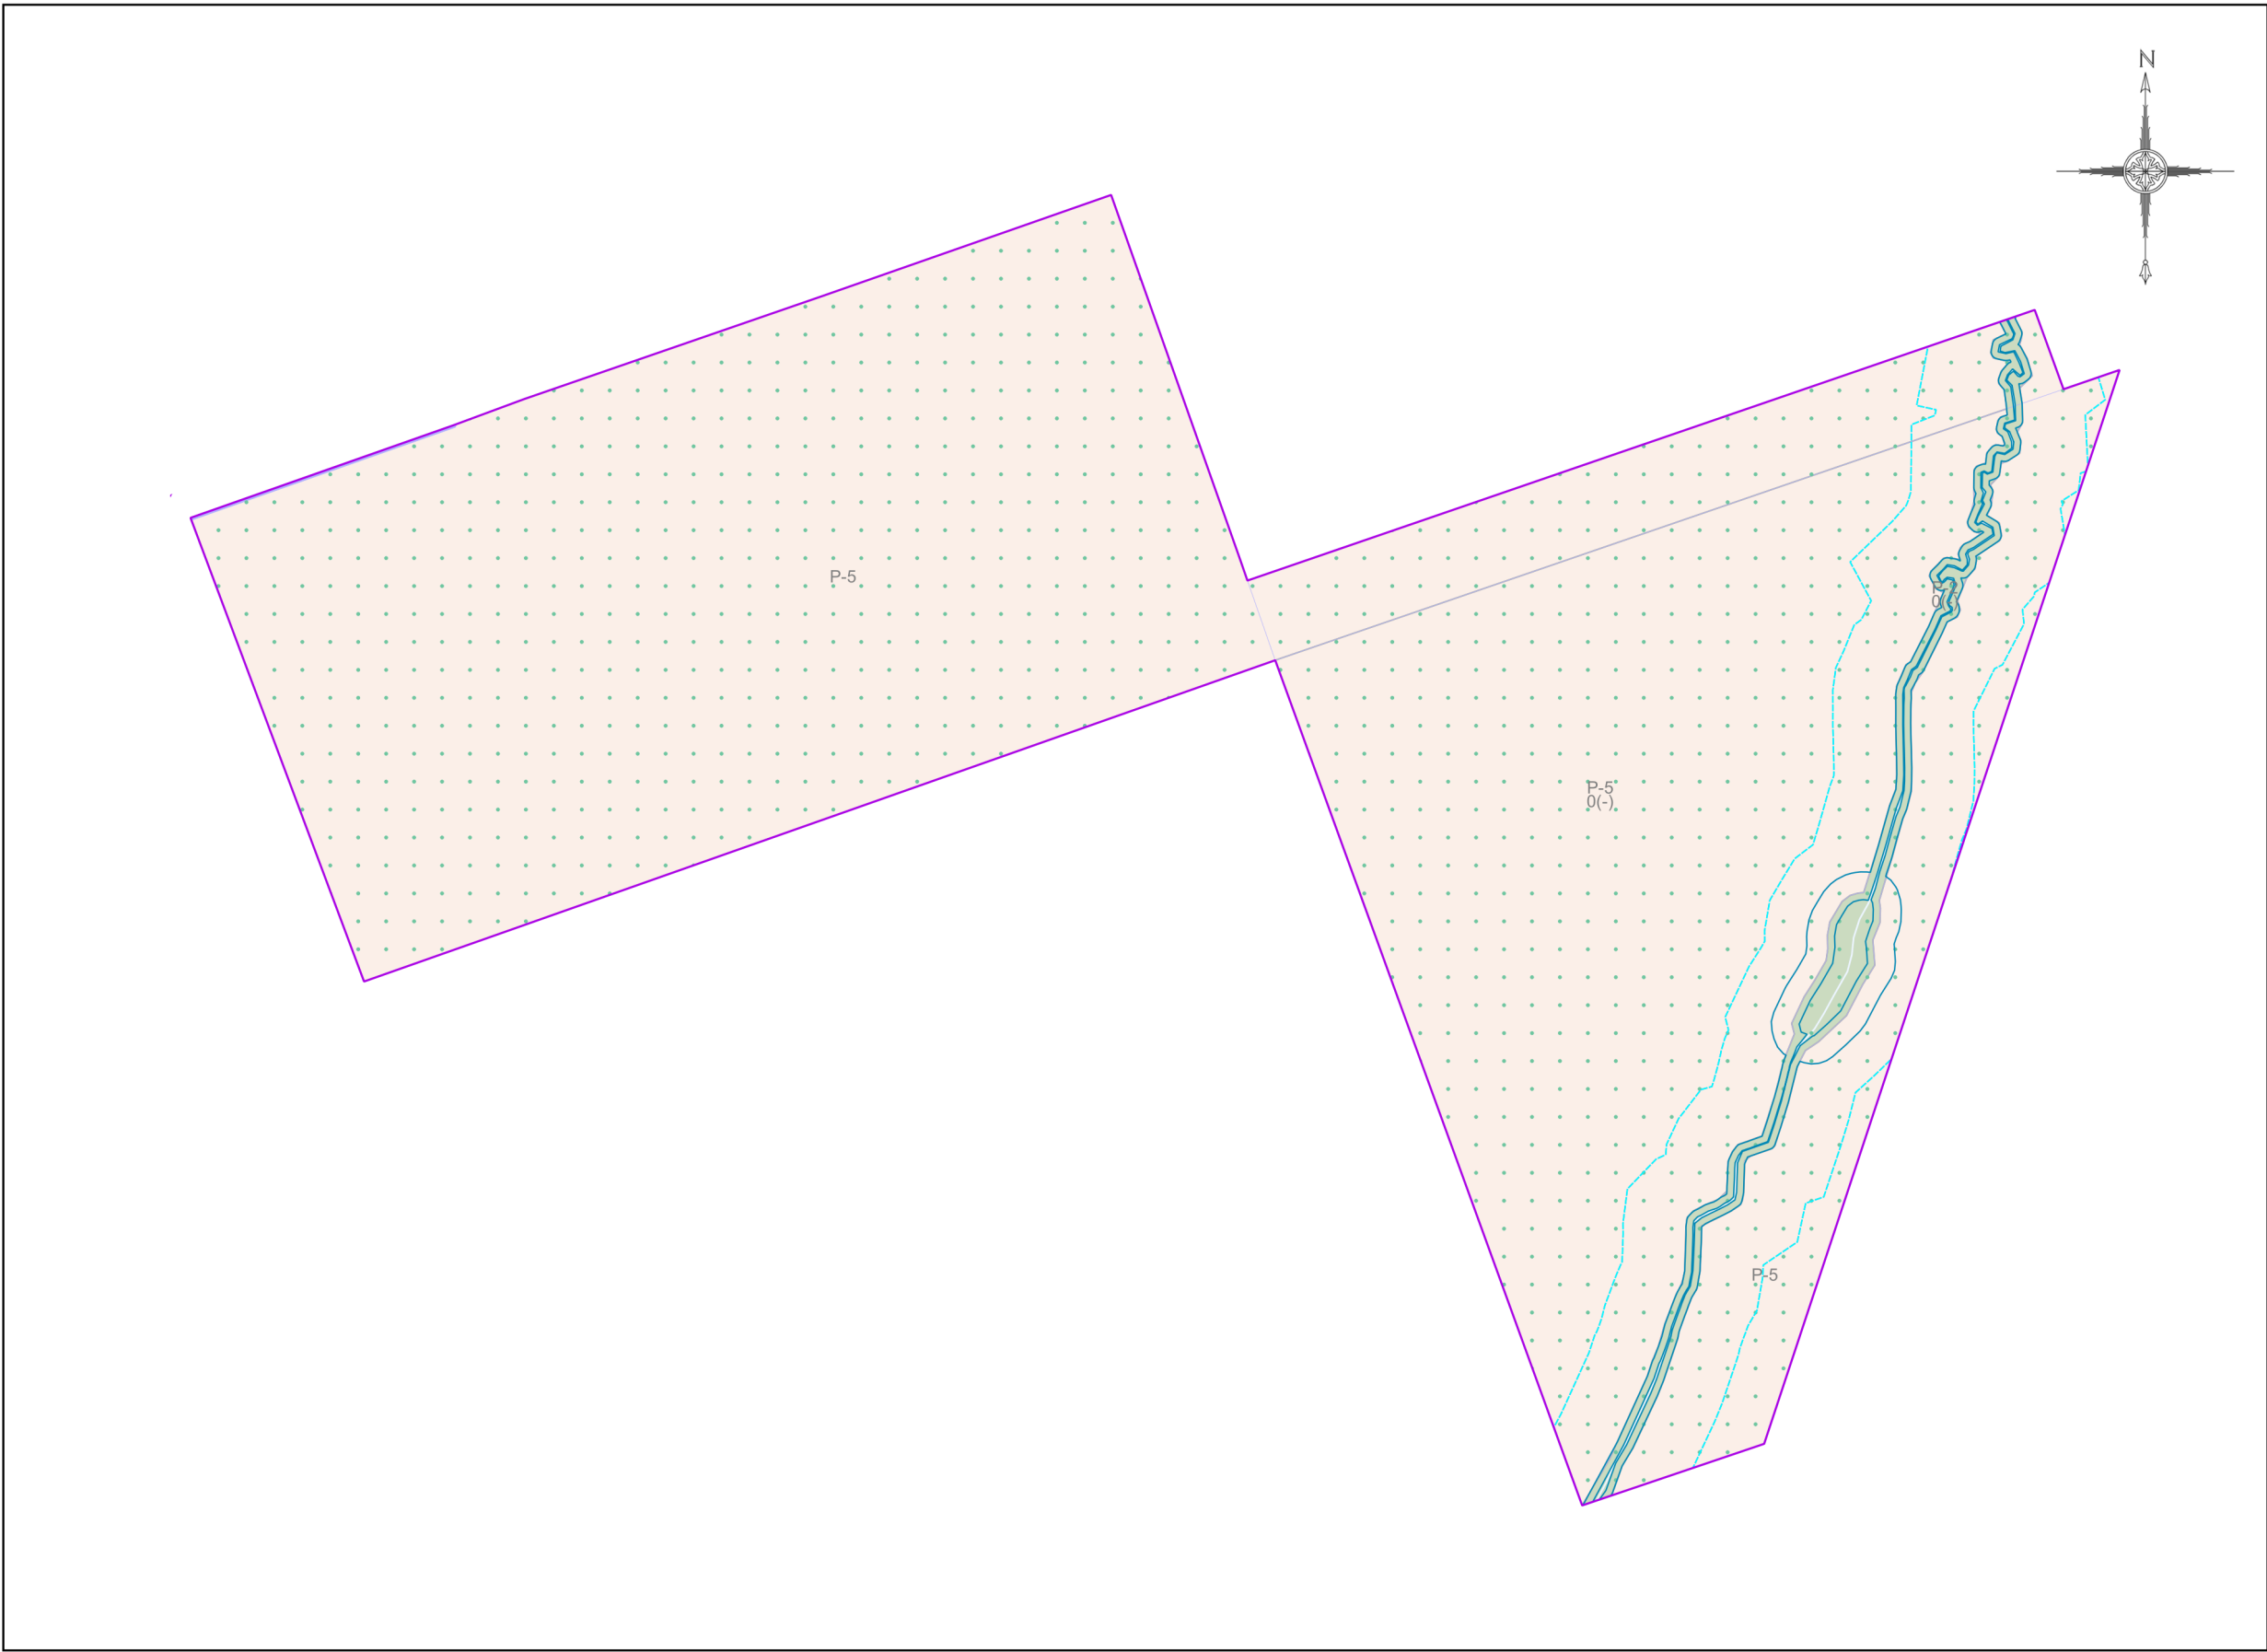

Условные обозначения:

Границы

- Разработки
- Населённых пунктов
- Земельных участков (по данным ЕГРН)
- Территориальных зон

Территориальные зоны

- P-2 - Природно-рекреационная зона
- P-5 - Зона объектов отдыха и туризма

Зоны с особыми условиями использования территорий

- Водоохранная зона
- Прибрежная защитная полоса
- Шестая подзона аэродрома Москва (Внуково) (в соответствии с приказом об установлении приаэродромной территории аэродрома Москва (Внуково) от 17 апреля 2020 г. № 394-П)
- Приаэродромная территория

Иные территории и зоны с особыми режимами использования территорий

- Береговая полоса

Подписи территориальных зон

- P-2 - Виды территориальных зон
- 0 - Предельное количество надземных этажей
- (-) - Предельная высотность (в метрах)

Должность	ФИО	Подпись	Дата	Договор от 15.11.2024 №354-2024-Э			
Зам. нач. отд. №1 МГП	Д.М. Пападопулос			Московская область, Одинцовский городской округ			
ГИП отд. № 1 МГП	Д.А. Косенко						
ГИП отд. № 1 МГП	А.В. Склиарова						
ГИП отд. № 1 МГП	Е.С. Головенкова			Внесение изменений в Правила землепользования и застройки территории (части территории) Одинцовского городского округа Московской области применительно к земельным участкам с кадастровыми номерами 50:20:0010336:27627, 50:20:0010411:12941, 50:20:0010411:12942, 50:20:0050330:3480, 50:20:0010411:12943, 50:20:0010411:12944, 50:20:0050330:3478	Стадия	Лист	Листов
Глав. спец. отд. № 1 МГП	А.С. Марченкова				ГД	2.1	5
				Карта градостроительного зонирования с отображением границ населенных пунктов, границ зон с особыми условиями использования территорий, границ территорий объектов культурного наследия и границ территорий исторических поселений (по сведениям ИСОГД МО)	НИИПИ градостроительства ГАУ МО "НИИПИ градостроительства"		
Проверил	Д.М. Пападопулос						
				Масштаб 1:10000 (Разработано в М 1:10000, выведено на печать в М 1:5000)			