


ВНЕСЕНИЕ ИЗМЕНЕНИЙ В ПРАВИЛА ЗЕМЛЕПОЛЬЗОВАНИЯ И ЗАСТРОЙКИ ТЕРРИТОРИИ (ЧАСТИ ТЕРРИТОРИИ) ОДИНЦОВСКОГО ГОРОДСКОГО ОКРУГА МОСКОВСКОЙ ОБЛАСТИ ПРИМЕНИТЕЛЬНО К НАСЕЛЕННОМУ ПУНКТУ С. ЮДИНО

КАРТА ГРАДОСТРОИТЕЛЬНОГО ЗОНИРОВАНИЯ С ОТОБРАЖЕНИЕМ ГРАНИЦЫ НАСЕЛЕННОГО ПУНКТА, ГРАНИЦ ЗОН С ОСОБЫМИ УСЛОВИЯМИ ИСПОЛЬЗОВАНИЯ ТЕРРИТОРИЙ, ГРАНИЦ ТЕРРИТОРИЙ ОБЪЕКТОВ КУЛЬТУРНОГО НАСЛЕДИЯ И ГРАНИЦ ТЕРРИТОРИЙ ИСТОРИЧЕСКИХ ПОСЕЛЕНИЙ (ПО СВЕДЕНИЯМ ИСОГД МО)

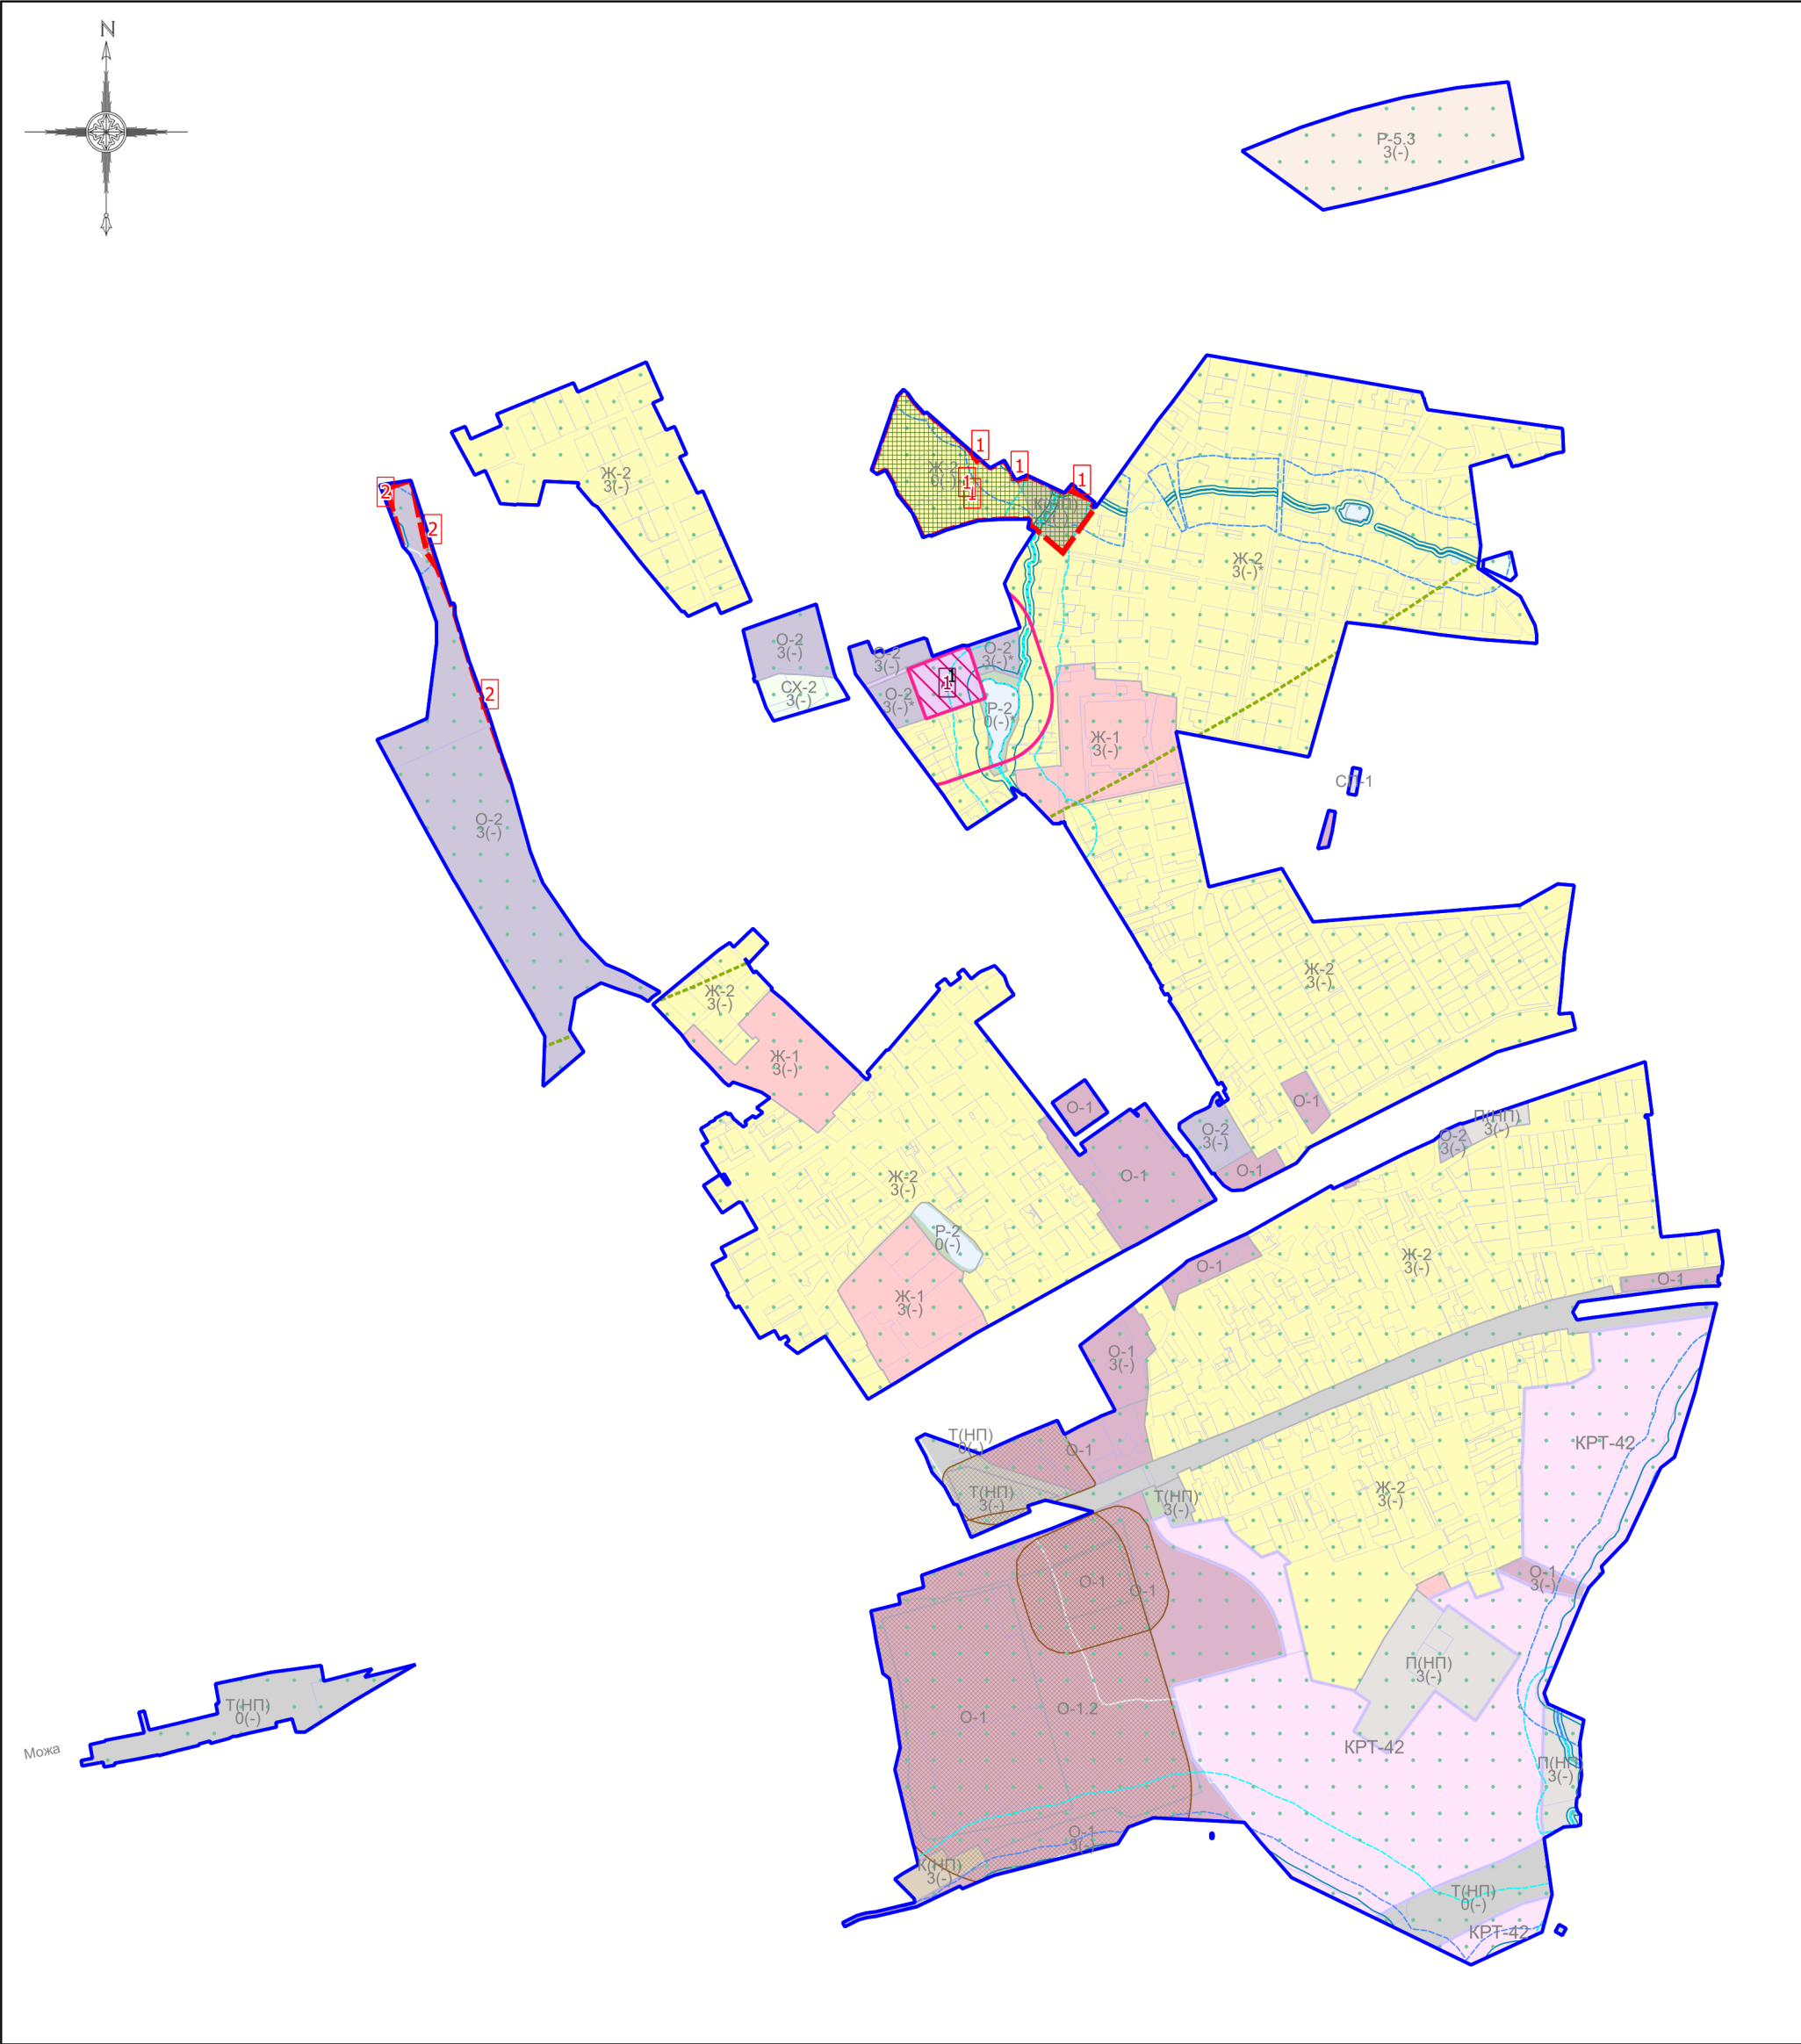

1 Экспликация объектов культурного наследия

№№	Наименование	Вид	Категория
1	Преображенская церковь, 1723 г.	Памятник архитектуры	Федерального значения

1 Экспликация Особо охраняемых природных территорий (ООПТ)

№№	Наименование
1	Природный рекреационный комплекс местного значения «Дубковский лес»
2	Пространственный экологический коридор (ПЭК) «Перхушковский»

1 Экспликация территорий объектов культурного наследия

№№	Наименование
1	Преображенская церковь, 1723 г.

Условные обозначения:

Границы

- Населённого пункта
- Земельных участков (по данным ЕГРН)
- Территориальных зон

Территории

- Земли, покрытые поверхностными водами

Территориальные зоны

- КРТ - Зона осуществления деятельности по комплексному развитию территории
- Ж-1 - Зона многоквартирной жилой застройки
- Ж-2 - Зона застройки индивидуальными и блокированными жилыми домами
- О-1 - Многофункциональная общественно-деловая зона
- О-1.2 - Многофункциональная общественно-деловая зона
- О-2 - Зона специализированной общественной застройки
- ИК - Зона историко-культурной деятельности
- К(НП) - Коммунальная зона (в границах населенного пункта)
- П(НП) - Производственная зона (в границах населенного пункта)
- Т(НП) - Зона транспортной инфраструктуры (в границах населенного пункта)
- Р-1 - Зона парков
- Р-2 - Природно-рекреационная зона
- Р-5.3 - Специализированная зона объектов отдыха и туризма
- СП-1 - Зона мест погребения
- СХ-2 - Зона, предназначенная для ведения садоводства

Особо охраняемые природные территории

- Особо охраняемая природная территория местного значения

Зоны с особыми условиями использования территорий

- Защитная зона объекта культурного наследия
- Водоохранная зона
- Прибрежная защитная полоса
- Санитарно-защитная зона предприятий, сооружений и иных объектов
- Третья подзона аэродрома Москва (Внуково) (в соответствии с приказом об установлении приаэродромной территории аэродрома Москва (Внуково) от 17 апреля 2020 г. № 394-П)
- Пятая подзона аэродрома Москва (Внуково) (в соответствии с приказом об установлении приаэродромной территорииаэродрома Москва (Внуково) от 17 апреля 2020 г. № 394-П)
- Шестая подзона аэродрома Москва (Внуково) (в соответствии с приказом об установлении приаэродромной территории аэродрома Москва (Внуково) от 17 апреля 2020 г. № 394-П)
- Приаэродромная территория

Иные территории и зоны с особыми режимами использования территорий

- Территория объекта культурного наследия
- Береговая полоса

Объекты культурного наследия

- Объекты культурного наследия

Подписи территориальных зон

- О-1 - Виды территориальных зон
- 3 - Предельное количество надземных этажей
- (-) - Предельная высотность (в метрах)

Должность	ФИО	Подпись	Дата	Договор от 6.11.2024 № 286-2024-Э			
Зам. нач. отд. №1 МГП	Д.М. Пападопулос			Московская область, Одинцовский городской округ, с. Юдино			
ГРП отд. №1 МГП	Д.А. Косенко						
ГРП отд. №1 МГП	А.В. Склирова						
ГРП отд. №1 МГП	Е.С. Головенкова			Внесение изменений в Правила землепользования и застройки территории (части территории) Одинцовского городского округа Московской области применительно к населенному пункту с. Юдино			
Глав. спец. отд. №1 МГП	А.С. Марченкова						
				Карта градостроительного зонирования с отображением границ населенного пункта, границ зон с особыми условиями использования территорий, границ территорий объектов культурного наследия и границ территорий исторических поселений (по сведениям ИСОГД МО)			
Проверил	Д.М. Пападопулос						
				НИИПИ градостроительства	Стадия	Лист	Листов
				ГАУ МО «НИИПИ градостроительства»	ГД	2.1	5