



В Православной Церкви начался Великий пост – особое молитвенное время

**9** **Лучшим из лучших**  
Обновленная доска почета откроется в Одинцово на прежнем месте

**12** **О, майн Ботт!**  
Поздравляем с юбилеем легенду образования Одинцовского района Гильду Ботт

**14** **Архивариусы 21 века**  
Что ищут одинцовцы в местном архиве?



## Помочь может каждый

● В Одинцово работает пункт сбора гуманитарной помощи беженцам из Донбасса. Он открыт на базе Одинцовского молодежного центра по адресу Можайское шоссе, дом 38. Волонтеры дежурят ежедневно с 9 до 19 часов. В пункте принимают продукты

питания длительного хранения, средства личной гигиены, одежду для взрослых и детей, бытовую технику, постельное белье и многое другое. Подробности – в этом номере «НЕДЕЛИ».

● стр. 10

ТЕКСТ Виктор СОКОЛОВ | ФОТО Валерий ЖУКОВ



## [ темы недели ]

В документе определен комплекс социально-экономических мер, направленных на поддержку граждан и бизнеса в условиях санкций.

# ВЛАДИМИР ПУТИН ПОДПИСАЛ ЗАКОН О ПОДДЕРЖКЕ ГРАЖДАН И БИЗНЕСА

Согласно закону, правительство сможет проводить дополнительную индексацию страховых пенсий, пенсионного коэффициента, а также фиксированной выплаты к пенсиям в течение этого года. Кроме того, прописываются особенности установления в стране величины прожиточного минимума и исчисления минимального размера оплаты труда (МРОТ).

Закон упростил процедуру закупки лекарственных препаратов и медицинских изделий в России. В стране также введены особые правила регистрации лекарств. Правительство получило право оперативно корректировать лицензионные требования фармацевтической деятельности.

Кроме того, правительство будет корректировать и правила приема в российские вузы для граждан, которым пришлось прервать обучение в других странах.

## КРЕДИТНЫЕ КАНИКУЛЫ

Граждане и представители малого и среднего бизнеса получат право на кредитные каникулы в случае, если кредитный договор был заключен до 1 марта 2022 года. С просьбой об отсрочке они смогут обратиться к кредитору до 30 сентября.

В рамках поддержки малого и среднего бизнеса до 31 декабря 2022 года не будут осуществляться плановые проверки таких предприятий. Проверки в отно-



шении «имеющих государственную аккредитацию организаций, осуществляющих деятельность в области информационных технологий», не будут проводиться до конца 2024 года.

## Льготные займы для бизнеса

Свыше шести миллиардов рублей 6 марта выделено правительством России на поддержку программы льготного кредитования бизнеса. Средства направят банкам, которые предоставили бизнесу льготные займы в прошлом году.

За счет этих средств кредитные организации продолжат компенсировать недополученные доходы в 2022 году. По итогам 2021 года в стране было выдано более 42 тысяч кредитов. Бизнес получил около 150 миллиардов рублей.

## ПОДДЕРЖКА СЕМЕЙ С ДЕТЬМИ – БЕЗУСЛОВНЫЙ ПРИОРИТЕТ

Владимир Путин предложил установить новые выплаты на детей в возрасте от восьми до 16 лет для всех семей с низким доходом.

Глава государства отметил, что данная мера начнет действовать 1 апреля, а первые выплаты семьи смогут получить уже в мае. Президент подчеркнул:

«Государство будет делать все для поддержки семьи – это наш безусловный приоритет. Уже предусмотрены ежемесячные выплаты для беременных женщин и семей с невысокими доходами, где растут дети в возрасте до семи лет включительно. Кроме того, помощь

получают родители, которые в одиночку воспитывают детей».

## КОНФИСКАЦИЯ У ЧИНОВНИКОВ «НЕПОНЯТНЫХ» ДОХОДОВ

Средства со счетов чиновников, полученные незаконным путем, могут быть обращены в доход государства, если сумма не превышает доход за три года, следует из подписанного Владимиром Путиным закона.

В законе говорится о последствиях, которые могут возникнуть в результате проверки «достоверности и полноты сведений о доходах, об имуществе и обязательствах имущественного характера». Если выяснится, что на банковские счета проверяемого лица или его супруги и несовершеннолетних

детей поступили денежные средства в сумме, превышающей их совокупный доход за отчетный период и предшествующие два года, то проверяющие обязаны истребовать сведения, подтверждающие законность получения этих денежных средств.

Закон позволяет изымать в доход государства сумму, законность получения которой чиновник не смог подтвердить.

Кроме того, закон определяет порядок проведения генпрокурором России проверки достоверности представленных сведений о законности получения средств на счета в банках или иных кредитных организациях.

Надзорные органы вправе будут направлять запросы в кредитные организации, налоговые органы России и органы, осуществляющие государственную регистрацию прав на недвижимое имущество и сделок с ним, а также обращаться в уполномоченный орган в сфере противодействия легализации (отмыванию) доходов, полученных преступным путем. Изъятие у коррупционеров средств планируется направлять в Пенсионный фонд России.

В Минюсте разъяснили, что конфисковывать будут незаконные накопления не у обычных граждан, а у чиновников, если сумма на счетах последних превышает размер дохода за отчетный период и предшествующие ему два года и в отношении средств не представлены достоверные сведения, подтверждающие законность получения.

## АКТУАЛЬНО



## МИХАИЛ МИШУСТИН ГАРАНТИРОВАЛ БЕСПЛАТНУЮ МЕДИЦИНСКУЮ ПОМОЩЬ УКРАИНСКИМ БЕЖЕНЦАМ

▶ Беженцам из Украины, Донецкой и Луганской народных республик будет оказана бесплатная медицинская помощь на территории России. Постановление об этом подписал Михаил Мишустин.

Председатель правительства гарантировал, что попав-

шие в беду люди смогут рассчитывать на бесплатное оказание первичной медико-санитарной помощи, вакцинацию и получение бесплатных лекарств по рецептам врачей. Также им будут оказывать бесплатную специализированную, в том числе высокотехнологичную

помощь, если она является неотложной.

По прогнозной оценке Минздрава, число эвакуированных граждан, которые могут обратиться за медицинской помощью, может достигнуть 150 тысяч.

# Андрей Воробьев: «Мы продолжаем строительство социальных объектов, у нас всё по плану»

Губернатор Московской области Андрей Воробьев на совещании с руководящим составом правительства региона и главами округов коснулся антикризисных мероприятий, направленных на поддержку бизнеса.

«Мы видим, какое беспрецедентное давление оказывается на нашу страну в части санкций, ограничений, и все это – очень серьезные вызовы, к которым мы должны быть готовы и морально-психологически, и практически, – сказал Андрей Воробьев. – Наша задача сейчас – обращать внимание на каждое предприятие, будь то малый, средний или крупный бизнес, для того, чтобы не допустить тревоги тех, кто на них работает, оказать максимальную поддержку».

## МЕРЫ ПОДДЕРЖКИ ПРЕДПРИНИМАТЕЛЕЙ

До конца текущего года отменены плановые проверки малого и среднего бизнеса. Данная мера коснется более 380 тысяч подмосковных компаний.

Исключена двойная ответственность за одно и то же нарушение юридическому и должностному лицу. Одна проверка – один штраф. За первое незначительное нарушение будут выносить предупреждение.

Малый и средний бизнес сможет взять кредитные каникулы на срок до шести месяцев, если доходы существенно упали. Размер штрафа для малых предприятий будет приравнен к размеру штрафа для ИП.

В Подмосковье в круглосуточном режиме работает горячая линия поддержки бизнеса 0150.

## ОКОЛО 50 ТЫСЯЧ СЕМЕЙ ПОЛУЧАТ ПРЕЗИДЕНТСКИЕ ВЫПЛАТЫ

В ходе ВКС обсудили новую меру поддержки семей с детьми, в которых доход на человека ниже прожиточного минимума в регионе – 14,7 тысячи рублей.

«Наш президент подписал указ, который предполагает дополнительные выплаты се-



мьям, у кого есть дети от 8 до 16 лет. Важно то, что это не разово, а ежемесячно, – подчеркнул Андрей Воробьев. – Необходимо довести информацию до наших жителей, разъяснить порядок получения».

При назначении новой выплаты будет учитываться доход за 12 месяцев, предшествующих четырем месяцам до обращения. Если дохода нет – должна быть уважительная причина его отсутствия. В собственности семьи не должно быть более одной квартиры, участка, машины и мототранспорта.

Размер пособия – 7, 10 или 14 тысяч рублей – в зависимости от дохода семьи. Заявление можно будет подать с 1 мая 2022 года в МФЦ или на портале госуслуг. В Подмосковье мера поддержки коснется около 50 тысяч детей.

## ВОЛОНТЕРЫ СОБРАЛИ 375 ТОНН ГУМАНИТАРНОГО ГРУЗА ДЛЯ ЖИТЕЛЕЙ ДНР И ЛНР

В Московской области для жителей Донбасса и Украины собрали 375 тонн гуманитарного груза. В регионе организовано 130 пунктов сбора помощи.

«Большая работа развернута нашими волонтерами, предприятиями. Развернута безвозмездно. Очень приятно, что люди самых разных возрастов – и дети, и взрослые – приносят все, что востребовано, необходимо тем, кто находится в сложной ситуации. Эту работу мы и дальше будем продолжать», – сказал Андрей Воробьев.

140 тонн уже отправлено в распределительный центр в Ростов. Еще более 100 – непосредственно в ЛНР, ДНР и на Украину. Это, прежде всего, продовольствие: крупы, сахар, макароны, вода, консервы. А также – средства личной гигиены, бытовая химия, детские товары.

Помощь оказывается и более 1,3 тысячи беженцев, которые приехали в Подмосковье в феврале. Их разместили в детских оздоровительных лагерях и обеспечили всем необходимым.

«Гуманитарную помощь оказывают люди совершенно разных возрастов: мамочки, пенсионеры, школьники. Дети приносят свои игрушки, кладут трогательные записки в рюкзаки. Бабушки приходят и спрашивают, что купить, что необходимо, чтобы помочь беженцам», – поделилась руководитель Одинцовского ре-



Чтобы узнать, куда принести гуманитарную помощь, можно зайти на сайт [volontermo.ru](http://volontermo.ru). На главной странице находится баннер «Адреса пунктов сбора гуманитарной помощи беженцам из ДНР и ЛНР».



сурсного центра гуманитарной помощи Екатерина Скорикова.

Пункты сбора организованы в молодежных и волонтерских центрах, муниципальных и общественных палатах, в вузах и школах. К работе привлечено более двух тысяч волонтеров.

Чтобы узнать, куда принести гуманитарную помощь, можно зайти на сайт [volontermo.ru](http://volontermo.ru). На главной странице находится баннер «Адреса пунктов сбора гуманитарной помощи беженцам из ДНР и ЛНР». Здесь все контакты и графики работы.

## ВСЕ ГОСПРОГРАММЫ БУДУТ ВЫПОЛНЕНЫ

На совещании обсудили ход реализации госпрограммы по строительству объектов социального назначения в регионе в 2022 году.

«Мы продолжаем строительство, у нас все по плану. Школа в Павловском Посаде, кластер в Долгопрудном и Одинцовском округе. 16 объектов здравоохранения мы строим. Самое главное, чтобы все эти объекты вовремя были сформированы с точки зрения и врачей, и учителей, чтобы там началась работа», – сказал губернатор.

В 2022 году планируется открытие 28 образовательных учреждений (18 школ и 10 детских садов).

Раньше срока готовятся к открытию школы на 825 мест в Истре, детские сады в Ленинском, Одинцовском округах и Реутове.

К 1 сентября будут сданы три корпуса для проживания учащихся и один – для преподавателей гимназии имени Е.М. Примакова, а также начальная школа на 425 мест в составе Физтех-лицея в Долгопрудном.

В этом году в рамках нацпроекта «Здравоохранение» запланировано открытие 16 объектов – пяти поликлиник, четырех подстанций скорой помощи, отделений профилактики, офисов врача общей практики и ФАПов. Уже к сентябрю завершат строительство двух крупных поликлинических учреждений в Домодедове и Коломне.

До конца года будут сданы блоки отделения профилактики на 60 посещений в смену в Домодедове, Ленинском и Одинцовском округах, подстанции скорой медицинской помощи в Видном, Солнечногорске и Кашире, а также два ФАПа в Егорьевске и Чехове.



В воскресенье, 6 марта, в аэропорту Шереметьево встречали паралимпийскую сборную России. Спортсменам не дали выступить на важнейшем событии в мире адаптивного спорта. Но свои рекорды они обязательно установят.

### «ДЛЯ НАС ВЫ ВСЕГДА ПЕРВЫЕ!»

Команда Паралимпийского комитета России находилась в Пекине и готовилась принять участие в зимних Паралимпийских играх-2022.

2 марта Международный паралимпийский комитет допустил до участия российских спортсменов, но уже через день изменил свое решение. Команды России и Белоруссии были отстранены от Игр.

В сборной России – 71 делегат. Подмосковье представляли 19 спортсменов и еще два входили в число запасных. Наибольшее представительство в национальной сборной у подмосковных следж-хоккеистов, которые формируют основной костяк команды России.

По возвращению на Родину атлетов приветствовали министр спорта РФ Олег Матыцин, помощник президента России Игорь Левитин, и.о. президента Паралимпийского комитета страны Павел Рожков.

Как героев – с цветами, аплодисментам, гимном – спортсменов встречали болельщики, представители «Молодой гвардии» и других общественных организаций. «Для нас вы всегда первые!», «Знайте – за вами вся Россия!» – так звучали лозунги на плакатах.

Сегодня нашим паралимпийцам нужна максимальная поддержка. По инициативе президента Владимира Путина в Ханты-Мансийске организуют специальные игры, чтобы наши спортсмены смогли показать свои результаты, поставить новые рекорды и получить заслуженные награды.

### ОТКРЫТ СЕЗОН РЕМОНТА ДОРОГ

Весеннее потепление, дневной переход температур через «ноль» и ночные заморозки провоцируют образование ям на асфальте.

Сейчас дорожные службы проводят обследование дорожной сети. За прошедшую неделю зафиксировали и устранили более 12,4 тысячи ям.

В приоритетном порядке работы ведутся на вылетных региональных магистралях и центральных улицах городов.

# НОВОСТИ ПОДМОСКОВЬЯ: наших паралимпийцев встречали как героев



За выполнением ямочного ремонта следят через автоматизированную систему контроля и планирования дорожной инфраструктуры – СКПДИ. В ходе обследования дорог дефекты фиксируются, заносятся в систему. Далее подрядчик автоматически получает задание со сроками проведения работ.

### ГОРЯЧАЯ ЛИНИЯ ПОДДЕРЖКИ БИЗНЕСА РАБОТАЕТ КРУГЛОСУТОЧНО

Задать вопросы по ведению бизнеса в Московской области, получить консультацию, информацию о мерах поддержки

регионального правительства предприниматели теперь могут в круглосуточном режиме.

Номер горячей линии – 0150 (звонок доступен только с мобильного телефона).

Если проблема требует детального рассмотрения, специалисты примут заявку, передадут профильным экспертам и будут контролировать ход ее исполнения.

Обращения также принимаются по электронной почте 0150@mosreg.ru.

Актуальная информация размещается на портале Московской области <https://invest.mosreg.ru/business-support/chastyevoprosy>.

Кроме того, работает сервис электронной помощи для предпринимателей – Telegram-

канал «Предприниматель Подмосковья».

### РАЗРАБОТКА УЧЁНЫХ ЧЕРНОГОЛОВКИ: ТОПЛИВО ИЗ УГЛЕВОДОРОДОВ

В подмосковном наукограде Черноголовка начался монтаж уникальной установки, которая позволит перерабатывать углеводородные газы в водородсодержащее топливо.

«Очередная разработка ученых в сфере водородной энергетики решает сразу две задачи – получение водородного топлива и утилизация отхо-

дов. Такое оборудование может быть востребовано, например, в нефтегазовой сфере для утилизации попутного нефтяного газа, что уже сегодня открывает большой коммерческий потенциал этой установки. Эта и многие другие разработки, ведущиеся в Подмосковье, стали возможны за счет активного развития научно-исследовательской инфраструктуры региона – ежегодно на развитие восьми наукоградов Московской области выделяется порядка 300 миллионов рублей, что позволяет создать благоприятные условия для успешной работы наших ученых и специалистов», – сказала министр инвестиций, промышленности и науки Московской области Екатерина Зиновьева.

Водородное топливо – одно из самых перспективных направлений развития альтернативной энергетики. Один из главных российских исследовательских центров в этой области расположен в подмосковной Черноголовке.

### ТУРИСТИЧЕСКИЙ КЕШБЭК ВОЗОБНОВЛЯЕТСЯ С 15 МАРТА

Программа туристического кешбэка будет действовать полтора месяца – с 15 марта по 1 мая. Туристы могут отправиться в поездку или круиз сразу же с первого дня продаж и до 1 июля включительно.

За оплату тура можно будет вернуть 20% от его стоимости, до 20 тысяч рублей. Для этого необходимо зарегистрировать карту «Мир» в программе лояльности одноименной платежной системы. Затем оплатить поездку на сайте выбранного туроператора, отеля или агрегатора, которые участвуют в программе.

Получить кешбэк можно за поездки и проживание в гостинице от двух ночей, а количество путешествий не ограничено.



За оплату тура можно будет вернуть 20% от его стоимости, до 20 тысяч рублей.



На сегодняшний день Единая информационно-аналитическая система жилищно-коммунального хозяйства Московской области позволяет собственникам квартир пользоваться широким спектром услуг по управлению своими многоквартирными домами в электронном формате.

## ГОЛОСУЕМ НА «УДАЛЁНКЕ»

За 2021 год более 50 тысяч жителей Подмосковья приняли участие в онлайн-собраниях посредством ЕИАС ЖКХ.

«Благодаря данной системе жители Подмосковья могут в любое время из любого местоположения инициировать собрание и решать текущие вопросы. Теперь необязательно собираться во дворе для решения общедомовых задач, достаточно просто иметь под рукой смартфон либо ПК», – сказал министр ЖКХ Антон Велиховский.

Например, в личном кабинете ЕИАС можно произвести оплату услуг ЖКХ, внести показания приборов учета и иметь круглосуточный контроль за переданными показателями, отправить заявку на услугу в управляющую компанию. Портал предоставляет новейшие сервисы по проведению онлайн-голосований, в том числе организации общих собраний собственников помещений и опросов в электронном виде.

## УЧАСТВУЕМ В ЖИЗНИ СВОЕГО ДОМА И ДВОРА

Важное преимущество системы – возможность использо-

# Как «управлять» многоквартирным домом онлайн

## ВОЗМОЖНОСТИ И ПРЕИМУЩЕСТВА ЕИАС ЖКХ



- ОБЩЕЕ СОБРАНИЕ СОБСТВЕННИКОВ ОНЛАЙН
- НУЖЕН ТОЛЬКО ГАДЖЕТ
- УДОБНО, ПРОЗРАЧНО, ЛЕГИТИМНО


ГОЛОСУЙТЕ НА САЙТЕ [DOM.MOSREG.RU](http://DOM.MOSREG.RU) ИЛИ В МОБИЛЬНОМ ПРИЛОЖЕНИИ



вания ее как с помощью личного кабинета на сайте, так и мобильного телефона в приложении «ЕИАС ЖКХ», которое можно скачать на цифровых площадках App Store и Google Play. Для того, чтобы жителю стать активным участником жизни своего дома и двора, необходимо:

- зарегистрироваться в личном кабинете ЕИАС ЖКХ МО;  
- авторизоваться на портале ЕИАС ЖКХ МО и выбрать функцию «Войти в систему, используя ЕСИА», после чего настроить личный кабинет пользователя;

- перейти в раздел «Голосования» / «Опросы» / «Общие со-

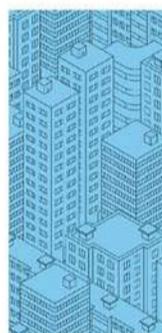

брания», где будут размещены вопросы для голосования и сделать свой выбор.

## ПОЛУЧАЕМ ИНФОРМАЦИЮ О ПРЕДСТОЯЩИХ РЕМОНТНЫХ РАБОТАХ

На базе личного кабинета клиента ЕИАС ЖКХ разработан новый онлайн-сервис по оповещению об аварийных и плановых ремонтных работах на сетях холодного водоснабжения и во-

доотведения. Если на объекте водоснабжения произошел технологический сбой, жителям придет push-уведомление или оперативно появится новость на портале о факте сбоя подачи воды, причинах и сроках ее восстановления. Кроме того, жители будут оповещены о ближайших адресах, куда будет доставлена питьевая вода в их муниципалитетах на время отсутствия ресурса.

Зайти в личный кабинет можно либо с главной страницы сайта ЕИАС ЖКХ или скачав мобильное приложение «ЕИАС ЖКХ» в App Store и Play Market.

Если вы не являетесь собственником жилого помещения, после завершения регистрации в целях получения информации об отключениях ресурса вам необходимо добавить свой лицевой счет в приложение. Для регистрации в системе с компьютера необходимо:

- зайти на главную страницу ЕИАС ЖКХ;

- нажать кнопку «Личный кабинет»;

- нажать кнопку «Для граждан»;

- авторизоваться через Госуслуги, нажав на кнопку «Войти через Госуслуги».

## ВАЖНЫЕ ВОПРОСЫ РЕШАЕМ С СОСЕДЯМИ

Жители Подмосковья активно принимают участие в инициировании общих собраний собственников в электронном виде.

Благодаря этому удается решать множество важных вопросов.

В их числе – смена управляющей организации, установка шлагбаума во дворе, демонтаж мусоропровода, оборудования колясочных на освободившейся площади и т.д.

## АКТУАЛЬНО

► В Московской области за прошедший месяц установлены и интегрированы в систему «Безопасный регион» 754 видеонаблюдения.

«Система видеонаблюдения «Безопасный регион» уже включает в себя более 85 тысяч видеонаблюдения, расположенных в муниципальных образованиях. Обзорные видеонаблюдения устанавливаются на подъездах многоквартирных жилых домов, во дворах, в общественных местах, парках, на пешеходных переходах, крупных дорожных развязках и перекрестках», – сообщил руководитель Главного управления региональной безопасности Роман Каратаев.

## УСТАНОВЛЕННЫ ЕЩЁ 700 КАМЕР СИСТЕМЫ «БЕЗОПАСНЫЙ РЕГИОН»

Кроме помощи в поимке преступников, система выполняет задачу профилактики преступлений и правонарушений.

Места установки камер определяются межведомственными рабочими группами в каждом городском округе с учетом анализа ситуации и рекомендаций правоохранительных органов. С предложением по развитию системы видеонаблюдения можно обратиться в местную администрацию.



На портале «Добродел» в настоящее время проводится голосование «Сделаем Подмосковье безопасным вместе!», в рамках которого есть возможность подать свой голос за адрес, где необходимо установить видеонаблюдения. Сбор предложений продлится до 21 марта.

В случае если гражданин стал потерпевшим или свидетелем какого-либо преступления или правонарушения, по телефону 8 (498) 602-00-01 он может уточнить наличие видеонаблюдения системы «Безопасный регион» на месте происшествия и при необходимости продлить срок хранения видеозаписей, а затем обратиться в полицию для приобщения их к материалам дела.

# Андрей Иванов: «Любую проблему надо решать, не дожидаясь жалоб наших жителей»

В Звенигороде в ходе «Выездной администрации» прошло еженедельное совещание главы Одинцовского округа с руководителями территориальных управлений и муниципальных предприятий. В числе ключевых обсуждены вопросы ямочного ремонта и меры по предупреждению негативных последствий весенних паводков, проблема медицинских кадров и реализация программы «Чистая вода».

ТЕКСТ Виктор СОКОЛОВ |  
ФОТО Валерий ЖУКОВ

## НА ЧТО ЖАЛУЮТСЯ В «ДОБРОДЕЛЕ» И СОЦСЕТЯХ

На совещании проанализирована эффективность работы с обращениями граждан на портал «Добродел» и активность жителей округа в социальных сетях. За неделю на «Добродел» поступило 696 обращений. В настоящее время на портале зарегистрировались 48704 пользователя. Количество сезонных постов, связанных с «зимней» тематикой, значительно сократилось. Тем не менее активные пользователи соцсетей до сих пор сообщают о неубранных навалах снега и наледи. Один из примеров – привокзальная площадь в Одинцово. Эта территория находится в зоне ответственности ОАО «РЖД». К сегодняшнему дню основная масса снега уже убрана, но поступили жалобы на поврежденные дорожные знаки на автобусных



«БИТВА» СО СНЕГОМ ЗАКАНЧИВАЕТСЯ



остановках. В ближайшее время АО «Мострансавто» установит новые.

Глава Одинцовского округа Андрей Иванов обратил внимание на системность устранения подобных недоработок: «Почему вывоз снега железнодорожники не провели до того, как появилось обращение в социальных сетях? После жа-

лобы в публичке ситуация была быстро исправлена, так что необходимые силы и средства у них есть».

Еще одна публикация, вызвавшая резонанс, касалась ямочного ремонта в Юдино, на подъезде к одному из крупных супермаркетов. Обслуживает участок дороги ГБУ МО «Мосавтодор». Пользователи подняли тревогу по поводу того,

что дорожный рабочий уминает асфальт ногами. Первый заместитель главы администрации Одинцовского округа Михаил Пайсов уточнил, что представленное фото не дает представления о полном объеме работ. Ремонт проезжей части к торговому центру выполнен качественно, в соответствии с действующими нормами.


Среди актуальных обращений жителей и вопрос по ЖК «Западное Кунцево». С жителями микрорайона уже обсудили схему въезда-выезда из ЖК и расположение стоянок, отметили на совещании. Нехватка парковочного пространства внутри микрорайона приводит к скоплению личного автотранспорта, который мешает проезду спецтехники. Управление благоустройства начало разрабатывать схему расширения парковочного пространства на территории. В случае согласия жителей, под новые парковки отдадут «места размещения опор освещения».

Обслуживающая компания уже расширила въезд в жилой комплекс, и препятствий для спецтехники теперь нет. Следующим шагом станет создание более комфортных условий для общественного транспорта.

## «ЮДИНСКИЕ ДАЧИ» – В ПРОГРАММЕ ГАЗИФИКАЦИИ

На совещании в Звенигороде традиционно рассмотрены и обращения граждан, поступившие в Совет депутатов. Жители коттеджного поселка «Юдинские дачи» в селе Юдино просят найти возможность включения поселка в программу социальной газификации. Собственники с «Юдинских дач» (а здесь 43 частных дома) неоднократно обращались в «Мособлгаз» с просьбой газифицировать их домовладения, но получали отказ. Организация считала эту территорию садовым товариществом, а они не попадают в программу социальной газификации.

На сегодняшний день профильным ведомством найдены правовые обоснования, чтобы включить коттеджный поселок в программу социальной газификации. АО «Мособлгаз» принял решение начать здесь работы в третьем кварта-

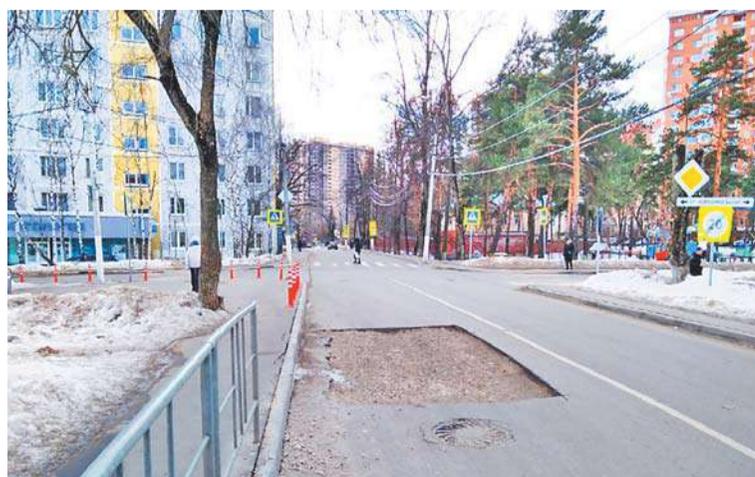

ле текущего года. Глава округа попросил депутатский корпус контролировать подачу заявок от каждого жителя «Юдинских дач»: «Просьба взять на контроль подачу заявок, чтобы не было сбоев. Тем, кто затрудняется в оформлении, надо помогать. Мы готовы на любые консультации для жителей. Третий квартал не за горами, и с заявками нужно справиться за неделю».

## РЕМОНТИРОВАТЬ ДОРОГИ, НЕ ОТКЛАДЫВАЯ НА МАЙ

На планерке обсудили и ямочный ремонт на автомобильных дорогах общего пользования. В этом году он запланирован в объеме 45120 квадратных метров, литым асфальтобетоном – 420 квадратных метров, холодным – 450 квадратных метров. В основном ремонт на дорогах ведется горячим асфальтобетоном.


В прошлом году было устранено 6357 ям – это 45800 квадратных метров. На 4 марта этого года в системе СКПДИ зарегистрировано 495 ям, устранено 154 разрушения.

Для самодостаточности в проведении ремонта дорог в округе рассматривается вопрос о приобретении быстромонтируемого асфальтобетонного завода контейнерного типа. Его производительность – 60 тонн асфальтобетона в час. Предполагаемое количество персонала – 15 человек. Приблизительная стоимость будущего завода вместе с техникой – 75 миллионов рублей. Но, как отметили на совещании, использовать такой завод только для ямочного ремонта дорог экономически нецелесообразно. «Помимо ремонта внутриквартальных проездов, завод сможет обеспечивать и дорожное строительство. Необходимо подобрать земельный участок вблизи необходимых коммуникаций и обсудить возможность лизинга. Пока есть ощущение, что это работающая, реальная тема. В том числе будет возможно какое-то количество асфальтобетона продавать. Мы сможем заниматься ямочным ремонтом в любое время года и не смещать эти работы на май, потому что коммерческие заводы до этого срока не открываются», – прокомментировал перспективы будущего завода Андрей Иванов.

## ВЕСЕННЕЕ ПОЛОВОДЬЕ ПОД КОНТРОЛЕМ

В 2022 году в Одинцовском округе образовался самый высокий за последние десять лет снежный покров. Его средняя высота – до полуметра. По про-

## ПРИЧИНЫ ПОДТОПЛЕНИЙ, СТАТИСТИКА

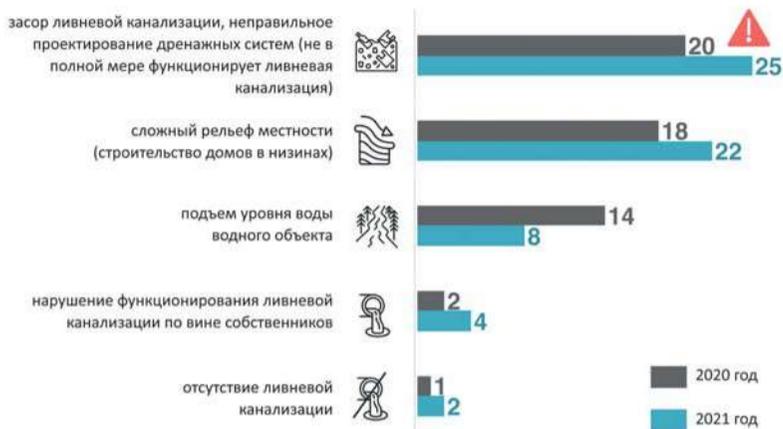

гнозам, основное таяние снега придется на вторую половину марта. И хотя интенсивного таяния не предполагается, потому что температура поднимается постепенно, без резких скачков, работу по предотвращению подтоплений необходимо продолжать. «По каждой из наиболее проблемных точек, а их у нас десять, должен быть план дополнительных мероприятий, надо посмотреть, что еще мы можем предпринять», – сказал глава округа.

Одна из возможных превентивных мер – вывоз снега с территорий, прилегающих к проблемным точкам, устройство дамб и рвов для отвода талой воды. В плановом порядке на территории округа ведется осмотр и очистка систем водоотведения и ливнестоков, мониторинг водных объектов



Сохраняется потребность в участковых терапевтах, педиатрах, врачах-анестезиологах-реаниматологах, требуется участковый психиатр.

и очистка территорий от поваленных деревьев и веток, которые могут мешать нормальному оттоку воды.

В прошлом году было выявлено 61 подтопление в 53 населенных пунктах. Основные причины – нарушение функционирования ливневой канализации и дренажных систем, отсутствие водоотводных систем в частном секторе и СНТ, подъем уровня воды в результате интенсивного таяния снега. С начала этого года зафиксирован один случай подтопления – на трансформаторной станции Московской железной дороги на Союзной, 18 в Одинцово. Причина – забитый пруд-отстойник. Силами МБУ «Одинцовское городское хозяйство» проблема частично

решена, но окончательно не устранена.

В настоящее время создан оперативный штаб по предупреждению и ликвидации подтоплений. Работают четыре единицы водооткачивающей техники и 30 мотопомп. В случае значительных подтоплений будет использоваться техника МЧС и «Мособлпожспаса».




## ДО 2024 ГОДА ЧИСТУЮ ВОДУ ДАДУТ ПЯТЬ ВЗУ

В 2021 году по программе «Чистая вода» улучшено качество воды для 52 тысяч жителей Одинцовского округа. Мероприятия по реконструкции прошли на трех ВЗУ – № 1, № 7 и № 2. Тем самым удалось на 70 процентов снизить количество обращений от жителей по поводу качества воды. Реализация федерального проекта «Чистая вода в Одинцовском округе» спланирована до 2024 года.

В 2022-м планируется провести проектные работы еще на пяти объектах, которые обслуживают 71 тысячу жителей округа. В частности, в 2022-2023-м продолжится модернизация ВЗУ № 7. В этом году запланировано проектирование и проведение в 2023 году реконструкции ВЗУ № 8 в Одинцово на улице Ново-Спортивной. На будущий год намечена реконструкция ВЗУ № 1 в поселке Большие Вяземы. Предстоит переоборудование ВЗУ во ВНИИССОКе и Каринском.

## ОДИНЦОВСКИЙ ОКРУГ ПРИГЛАШАЕТ ВРАЧЕЙ

Сегодня укомплектованность окружного здравоохранения составляет 84 процента. Ведется системная работа по привлечению медицинских кадров. У нас работают 1020 врачей, количество медперсонала – 3587 человек. В 2021 году принято на работу 109 врачей, в этом – уже 19. Сохраняется потребность в участковых терапевтах, педиатрах, врачах-анестезиологах-реаниматологах, требуется участковый психиатр. Одинцовская областная больница совместно с администрацией округа делает все возможное для привлечения специалистов: предоставляются места в детских садах и школах, приглашаются на практику студенты вузов и ординаторы. Свои результаты дает также участие в программах «Земский доктор» и «Социальная ипотека».

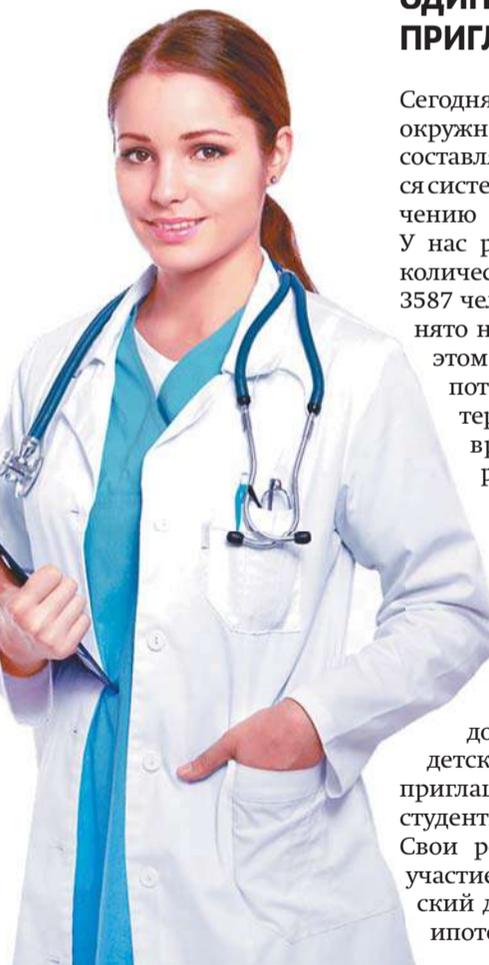

# Звенигородские общественники выпустили авторский сборник «Дети войны»

Книгу презентовали главе Одинцовского округа Андрею Иванову на встрече в местном клубе «Активное долголетие».

ТЕКСТ Виктор СОКОЛОВ |  
ФОТО Валерий ЖУКОВ

**В** сборник вошли рассказы 86 звенигородцев, которые поделились воспоминаниями о непростом военном детстве. У кого-то оно прошло вблизи фронта, у кого-то – в оккупации и в тылу, в блокадном Ленинграде или в концентрационных лагерях...

– Когда мне рассказали в 2019 году о вашей инициативе написать такую книгу, я сразу же ее поддержал, – отметил Андрей Иванов. – Сохранение



памяти о том, что было пережито в военные годы, – наша священная обязанность. Особенно если учесть те события, которые происходят в мире сейчас. Нынешняя ситуация на Украи-

не, к сожалению, переключается с тяжелейшими годами Великой Отечественной. Именно поэтому выход вашей книги сегодня так важен и актуален. Каждая страница сборника – уникальная человеческая судьба. Издание обязательно должно появиться в звенигородских школах и городской библиотеке.

Книга была составлена под руководством представителя звенигородского Совета ветеранов, руководителя секции детей войны Константина Соловьева и вышла в свет при активном содействии Звенигородской организации ветеранов и пенсионеров.

В презентации издания приняли участие сторонники «Единой России» и депутат окружного Совета депутатов, председатель Координационного совета по делам ветеранов Михаил Солнцев.

## АКТУАЛЬНО

### ОДИНЦОВСКИЕ ВЕТЕРАНЫ ПОСЕТИЛИ ОБНОВЛЁННЫЙ ВОЕНКОМАТ

► Экскурсию для гостей провели глава округа Андрей Иванов и военный комиссар городов Одинцово, Звенигород, Краснознаменск и Одинцовского городского округа Вячеслав Клявинь.

Несколько месяцев назад в здании начался основательный ремонт – впервые за 57 лет его существования. Этому способствовало соглашение о цифровой трансформации военкоматов, которое подписали министр обороны России Сергей Шойгу и губернатор Подмосковья Андрей Воробьев.

Андрей Иванов подчеркнул, что наш округ стал пилотным проектом в цифровой трансформации военных комиссариатов.

– Теперь здесь будет просто и удобно получать необходимые справки и проходить связанные с призывом процедуры. Не говоря уже о том, что существенно улучшатся условия труда, – сказал глава округа.

Качество реконструкции военкомата высоко оценил ветеран Великой Отечественной войны, участник Парада Победы 1945 года, Почетный гражданин Одинцовского округа Константин Сергеевич Федотов.

– В моей военной юности о таком, конечно, и не мечтали. Местный военкомат – обычный небольшой дом, где и разместиться было негде – в



основном все происходило на улице. Там же собирались и призывники, и комиссия. Сегодня в Одинцово мы увидели совершенно другие условия – действительно будущее. Призывники могут прийти сюда с близкими, есть зона ожидания, грамотно выстроены кабинеты, современная техника,

новая мебель. Все доведено до совершенства, – сказал Константин Сергеевич.

Военкомат также осмотрели сторонники «Единой России» и депутат окружного Совета депутатов, председатель Координационного совета по делам ветеранов Одинцовского округа Михаил Солнцев.

### ПОЗДРАВЛЯЕМ!

► Председатель комитета общественной ветеранской организации города Кубинка, полковник в отставке, почетный ветеран Подмосковья Григорий Николаевич Юрьев 5 марта принимал многочисленные поздравления с 70-летием.

Григорий Николаевич окончил военное училище радиоэлектроники по специальности инженер-математик. Образование продолжил в военно-политической академии имени В.И. Ленина, которую окончил в 1983 году. А в 1996 году получил еще одну специальность в Российской академии государственной службы при Президенте РФ, где учился на факультете государственного и муниципального управления. Серьезное образование способствовало достойному несению службы в Вооруженных силах Отечества, которой Григорий Николаевич посвятил 32 года в должностях от командира взвода до заместителя командира соединения войск РКО. Заслуги Григория Николаевича отмечены орденом «За службу Родине в Вооруженных силах» третьей степени и многочисленными медалями.

Безукоризненная верность присяге, принципиальность и активная жизненная позиция Григория Николаевича неизменно вызвали глубокое уважение армей-



ских сослуживцев, коллег на гражданском поприще и единомышленников по общественной работе. Григорий Николаевич и сегодня в центре событий нашего округа, проводит огромную патриотическую работу с подрастающим поколением, поддерживает тесные контакты с ветеранами, находясь в курсе их проблем.

Совет ветеранов Одинцовского округа и военный комиссариат присоединяются к поздравлениям в адрес юбиляра и желают Григорию Николаевичу долгих лет жизни, крепкого здоровья, благополучия, оптимизма и дальнейших успехов в деятельности на благо нашей Родины.

*Председатель Совета ветеранов войны, труда, правоохранительных органов и Вооруженных сил Н.Р. Якушев  
Военный комиссар городов Одинцово, Звенигород, Краснознаменск и Одинцовского городского округа В.Б. Клявинь*

Проект данной композиции рассмотрели на Совете депутатов Одинцовского округа. На заседании также обсудили бюджет муниципалитета, работу правоохранительных органов и другие важные вопросы.

### МУНИЦИПАЛЬНЫЙ БЮДЖЕТ СОХРАНИТ СОЦИАЛЬНУЮ НАПРАВЛЕННОСТЬ

По словам начальника Финансово-казначейского управления администрации округа Людмилы Тарасовой, доходы бюджета в 2022 году будут увеличены более чем на 112 миллионов рублей. Расходная часть также вырастет более чем на миллиард. Дополнительные средства планируется направить в социальную сферу. Увеличатся расходы на муниципальные программы «Образование», «Культура», «Социальная защита населения», «Спорт», «Безопасность и обеспечение безопасности жизнедеятельности населения», «Жилище», «Предпринимательство» и другие. В частности, будут профинансированы благоустройство стадиона «Спартак» в Звенигороде, разработка проектно-сметной документации на капитальный ремонт дома культуры в Кубинке и техническое присоединение к электрическим сетям детских садов.

### В ОКРУГЕ СНИЗИЛОСЬ КОЛИЧЕСТВО ПРЕСТУПЛЕНИЙ

Об итогах оперативно-служебной деятельности Управления МВД России по Одинцовскому округу проинформировал депутатов заместитель начальника подразделения Иван



## Доска почёта в Одинцово станет частью интерактивного комплекса

Канайкин. В 2021 году в муниципалитете было зафиксировано 4064 преступления. Это на 2,6 процента меньше, чем годом ранее. Произошло снижение на 4,1 процента тяжких и особо тяжких преступлений. На 23,7 процента снизилось количество случаев мошенничества, но борьба с такими преступлениями остается одним из приоритетных направлений в работе правоохранительных органов. Особое внимание, как и прежде, будет уделяться профилактике правонарушений.

### НОВЫЙ СТАТУС ИСТОРИЧЕСКОГО ГОРОДА

Глава округа Андрей Иванов поддержал инициативу местных ветеранов о присвоении Кубинке звания «Населенный пункт воинской доблести»:

– Кубинка на протяжении многих лет была и остается городом мужества, символом воинской доблести. История Кубинки неразрывно связана с ратной историей России. Отечественная война 1812 года прошла через эти места. В селе Крымском 29 августа 1812 года развернулось крупное арьергардное сражение, которое продолжалось около пяти часов. Осенью-зимой 1941 года

на территории Кубинки шли кровопролитные бои. В начале декабря 1941 года немецко-фашистские войска вышли к Кубинке с юга. У деревни Акулово в результате ожесточенного боя противник был остановлен, а затем изгнан.

Глава округа добавил, что сегодня Кубинка известна танковым музеем с уникальными экспонатами, который работает с 1972 года. С Кубинкой давно связаны знаменитые пилотажные группы «Стрижи» и «Русское Витязи». Здесь дислоцируется 45-я отдельная гвардейская бригада специального назначения, военнослужащие которой неоднократно принимали участие в боевых действиях, контртеррористи-



Глава округа Андрей Иванов поддержал инициативу местных ветеранов о присвоении Кубинке звания «Населенный пункт воинской доблести».

ческих операциях и миротворческих миссиях.


После подготовки необходимых документов ходатайство о присвоении Кубинке нового звания будет направлено на имя губернатора Московской области Андрея Воробьева и в Мособлдуму.

### В ЦЕНТРЕ ОДИНЦОВО ПОЯВИТСЯ НОВЫЙ АРТ-ОБЪЕКТ

Депутаты также обсудили положение о Доске почета Одинцовского округа. Данный документ регулирует порядок выдвижения и рассмотрения кандидатур на Доску почета. Основание для выдвижения – высокие профессиональные достижения и большой личный вклад в развитие муниципалитета и свою сферу деятельности.

Доска почета станет частью интерактивного комплекса в виде ленты времени. Камень в начале композиции станет символом точки отсчета – первом упоминании об Одинцово. Современная жизнь округа будет представлена стелой из высокотехнологичного сплава. На ней разместится электронное табло с датой, временем суток и метеоданными.

В левой части композиции расположатся основные вехи истории муниципалитета. В центре комплекса будет указана информация о территориальных управлениях, а справа – сведения о гражданах, занесенных на Доску почета. На фоне тыльной стороны, обращенной к ЗАГСу, молодежь смогут фотографироваться на память. Сейчас готовится техническое задание и определяется предварительная стоимость проекта.

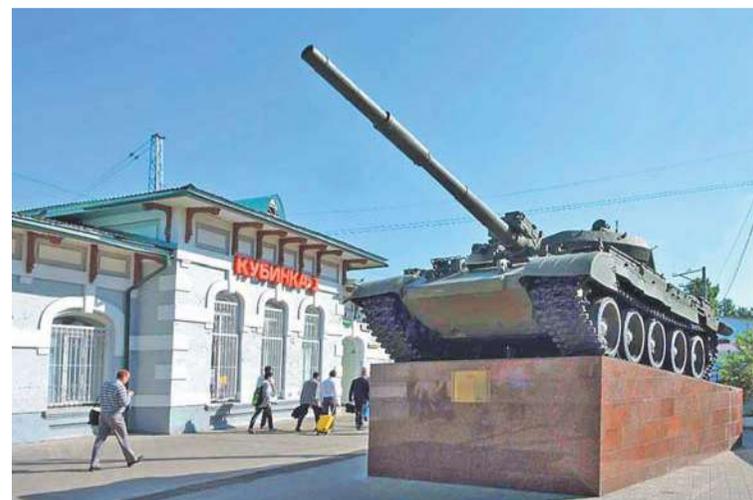



Волонтеры дежурят здесь ежедневно с 9 до 19 часов. Принимают, сортируют, фасуют и отправляют продукты, вещи и предметы первой необходимости.

ТЕКСТ Виктор СОКОЛОВ |  
ФОТО Валерий ЖУКОВ

## В Одинцовском молодёжном центре работает пункт сбора гуманитарной помощи для беженцев из Донбасса

дятся в Клину, Волоколамске, Подольске, Пушкино, Зарайске и Коломне. После каникул в

местные школы пошли более 400 детей из Донбасса. Ребят обеспечили всеми необходи-

мыми принадлежностями – рюкзаками, тетрадями, ручками и т.д. Дети учатся в бли-

жайших к месту проживания учебных заведениях, куда их организовано подвозят.

Вместе с волонтерами глава округа Андрей Иванов по видеосвязи рассказал губернатору региона Андрею Воробьеву об этой столь важной сегодня работе. Руководитель муниципалитета отметил, что добровольные помощники трудятся безвозмездно, не считаясь со временем:

– Молодые люди – настоящие патриоты. Не поколение, подсаженное на кока-колу и бигмаки, как сегодня позиционирует нашу молодежь Запад. Это умные, активные, талантливые граждане России. И что особенно ценно – неравнодушные и чуткие люди!

Кроме Донецка, Луганска, Украины и Ростова, гуманитарная помощь направляется в подмосковные пункты временного размещения. Они нахо-



### ВАЖНО

**Адрес Одинцовского молодежного центра – Можайское шоссе, дом 38.**

Жители округа, которые хотят помочь беженцам, могут принести туда:

- продукты питания длительного хранения;
- средства личной и бытовой гигиены;
- одежду (в особенности теплые вещи и белье);
- бытовую технику (чайники, микроволновые печи);
- постельное белье;
- детскую одежду, коляски, игрушки и книги.

### АКТУАЛЬНО

▶ Пятого марта в Одинцовской гимназии №4 прошла акция «Единый день сдачи ЕГЭ родителями». Попробовать свои силы в проверке знаний решились 70 смелых мам и пап будущих выпускников.

Коллектив гимназии под руководством директора Ирины Кузнецовой воссоздал в деталях атмосферу реального экзамена – проверка температуры на входе, регистрация, проход через металлодетектор, рассадка, получение контрольных измерительных материалов, словом, все точно так же, как будет происходить в школах округа через три месяца, но уже для детей.

На участие в такой акции, а они проводятся ежегодно, можно записаться абсолютно свободно. Достаточно обратиться в свою школу или подать заявление в Управление образования. При этом даже не обязательно быть родителями выпускника

## ЕГЭ – СОВСЕМ НЕ ПОВОД ДЛЯ ПАНИКИ ОДИНЦОВСКИЕ РОДИТЕЛИ В ЭТОМ УБЕДИЛИСЬ

этого года – удовлетворить свое любопытство можно всем. Получат родители и результаты тестов, так что это своеобразное «соревнование поколений». Управление образования пригласило принять участие в акции и журналистов, но решила реально сесть за парту только главный редактор Одинцовского телевидения Мария Шматкова. Ее дочери-школьнице экзамен предстоит через несколько лет, но заботливая мама решила заранее «прощупать все подводные камни» на собственном опыте.

Взрослых перед экзаменом напутствовала руководитель Управления образования Ольга

Ткачева, пояснившая цели акции: прежде всего, успокоить родителей, показать, что сдать

ЕГЭ вполне возможно даже им, покинувшим школьную скамью лет 20-30 назад. А знания



детей еще вполне свежи, и они к экзаменам готовились – у них преимущество. Конечно, расслабляться перед экзаменом нельзя, нужно собраться и сконцентрироваться. В этом родители должны помочь, но держать детей в психологическом напряжении не стоит. Не всем дано заработать сто баллов, случаются и неудачи, и относиться к ним следует стоически – жизнь на ЕГЭ не заканчивается, при желании можно и повторно свои силы испытать. Да и судьбы человеческие определяют не экзамены и не престижность выбранного вуза, а увлеченность и талант. Главное – найти свою дорогу в жизни. Как бы родители ни волновались, как ни переживали за своих чад, любой результат экзамена – это повод обнять ребенка, похвалить, если был успех, ободрить, если что-то не получилось.

В музее православного просветительского центра «Усово-Спасское» в селе Усово 6 марта открылась выставка «Возрождение через просвещение».

ТЕКСТ Ирина КОМЕЛЬ |  
ФОТО Валерий ЖУКОВ

Экспозиция посвящена десятилетию Фонда «Елисаветинско-Сергиевское просветительское общество». Выставка рассказывает историю единственного в Подмоскovie Императорского имения «Ильинское-Усово», о строительстве храма во имя Спаса Нерукотворного Образа и возобновлении приходской жизни. Знакомит с августейшими владельцами усадьбы, с первыми выставками и церковно-общественными начинаниями, среди которых, конечно, и Елисаветинский крестный ход.

Событие по традиции началось Божественной литургией в Спасском храме, затем в конференц-зале дома притча гостей ожидала насыщенная программа. Особое настроение создавал праздничный хор Спасского храма.

## ОСОБОЕ СЛУЖЕНИЕ

– С безмерным уважением отношусь к деятельности Фонда «Елисаветинско-Сергиевское просветительское общество», – отметила министр культуры Московской области Елена Харламова. – Это особое служение, в котором проявляется национальная черта русских – гостеприимство и милосердие. Все проекты, инициированные Фондом, очень важные и масштабные. В их числе уникальный федеральный историко-культурный туристический проект «Императорский маршрут», участниками которого на данный момент являются 22 региона России, включая Московскую область. За десять лет Елисаветинско-Сергиевским просветительским обществом создано и проведено свыше 50 выставок в России и за рубежом.

Высокую оценку деятельности Елисаветинско-Сергиевского просветительского общества дала и вице-губернатор Московской области Ирина Каклюгина. Историческую и культурную важность события отметили представители глав Одинцовского и Красногорского округов, на территориях которых планируется первый этап «Императорского маршрута» в Подмоскovie.

## ПОДДЕРЖКА ПРЕЗИДЕНТА

Историк, ведущий сотрудник Института всеобщей истории

# Российские традиции благотворительности и милосердия



## ОДИНЦОВСКАЯ ЗЕМЛЯ НА «ИМПЕРАТОРСКОМ МАРШРУТЕ»

В экспозиции подобраны потрясающие документальные сюжеты с демонстрацией уникальных фотографий и огромного количества материалов, рассказывающих о научной и музейной деятельности Фонда.

Особый раздел выставки – возрождение таких объектов в Одинцовском и Красногорском округах, где создается музейный кластер «Ильинское-Усово». На «Императорском маршруте» в Подмоскovie он станет первым объектом показа.

Пилотный музей кластера открыт в декабре 2021 года в историческом здании лазарета для раненых и увечных воинов Русско-японской войны в селе Ильинском. Это Музей августейших владельцев усадьбы «Ильинское-Усово», покровителей Российского общества Красного Креста.

Готовятся к открытию Музей охраны материнства и младенчества, основанный в историческом здании Родильного приюта в селе Ильинском и Музей школы и детства в историческом здании народного училища в селе Усово. Работу проводит Фонд при поддержке правительства Московской области, Министерства культуры РФ, при активном содействии администрации Одинцовского и Красногорского муниципальных округов.

Российской академии наук, руководитель центра «Благотворительность в истории», попечитель и председатель наблюдательного совета Фонда «Елисаветинско-Сергиевское просветительское общество», главный организатор выставки Анна Громова выступила в роли гостеприимной хозяйки и главного экскурсовода. В центре внимания Фонда – благотворительная, просветительская и миссионерская деятельность выдающихся представителей Императорского Дома Романовых, владельцев усадьбы «Ильинское-Усово» – московского генерал-губернатора, великого князя Сергея




Александровича (1857-1905 гг.) и великой княгини Елизаветы Федоровны (1864-1918 гг.).

Часть экспозиции демонстрирует материалы о проведении «Елисаветинских дней»

в земле Гессен – на родине императрицы Марии Александровны и Александры Федоровны, а также и великой княгини Елизаветы Федоровны. Они проводятся в Германии с 2014 года по инициативе Фонда.

В другом разделе можно ознакомиться с хроникой участия Елисаветинско-Сергиевского просветительского общества в восстановлении православных святынь Московского Кремля. В 2017 году по поручению президента России Владимира Путина совместно с Российским военно-историческим обществом был восстановлен крест-памятник великому князю Сергею Александровичу на месте его убийства близ Никольских ворот Кремля в 1905 году.

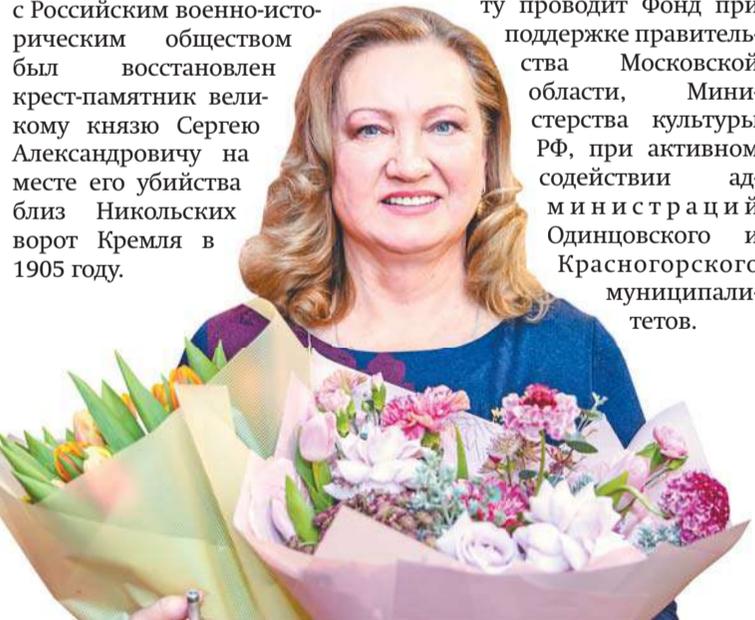

Почетный гражданин Одинцовского района, отличник просвещения РСФСР, СССР, заслуженный учитель Российской Федерации, кавалер ордена Почета, ветеран с 43-летним стажем педагогического труда, человек, который внес неоценимый вклад в развитие системы образования муниципалитета – Гильда Александровна Ботт отметила 6 марта личный юбилей.

ТЕКСТ Ирина КОМЕЛЬ |

ФОТО Валерий ЖУКОВ

и из личного архива Гильды БОТТ

**П**оздравляя юбиляра с красивой датой, глава Одинцовского округа Андрей Иванов подчеркнул: «Два десятка лет Гильда Александровна возглавляла систему образования муниципалитета, и ее вклад в общее дело очень весом. В том, что сейчас система образования Одинцовского округа является одной из лучших в Московской области – колоссальная заслуга Гильды Ботт».

Гильда Александровна также являлась экспертом главы по вопросам образования, членом Коллегии министерства образования Московской области и Ассоциации педагогов Московской области при Государственной Думе. Ее деятельность неоднократно поощрялась благодарностями, почетными грамотами, медалями. И сегодня она продолжает активную общественную деятельность в статусе действующего депутата окружного Совета депутатов.

## НЕМЕЦКИЙ ПЛЮС РУССКИЙ

О ней неоднократно писали средства массовой информа-

# Поздравления принимает Гильда Ботт



ции. По-другому и быть не могло, такой уж она неординарный человек. Но сейчас уже подросло целое поколение, которому полезно и небезынтересно будет узнать о человеке, стоявшем у истоков нашей системы образования.

Гильда Александровна – этническая немка с корнями в России.

Ее предки приехали осваивать приволжские степи по приглашению Екатерины II. Семья Гильды Александровны была репрессирована по национальному признаку в годы Великой Отечественной войны. В трехдневный срок Сталин переселил поволжских немцев в Сибирь. Там она и родилась в марте 1942 года – седьмым ребенком в семье, где появилось на свет девять детей.

Дома говорили на двух языках – немецком и русском. Мама выросла в немецкой автономной поволжской рес-

публике, училась в немецкой школе и до войны русского практически не знала. Хорошо знал русский язык отец. Во время Великой Отечественной войны немцев в действующую



В январе 2017 года на Совете депутатов Гильде Александровне Ботт было присвоено звание «Почетный гражданин Одинцовского района». Инициативу поддержали все 16 поселений.

армию не брали, и он попал на военный завод в Тульскую область. А мама с детьми оставалась в Сибири. Когда завершилась война, она, на свой страх и риск, не имея на руках никаких документов, взяла с собой четверых детей, включая самую младшую на тот момент Гильду, и приехала к мужу в общежитие. Остальные дети оставались с бабушкой. Потом родителям выделили комнату в бараке, и они забрали сюда остальных детей и бабушку.

В этом бараке с печным отоплением и с водой на улице в колонке Гильда Александровна жила до института. «Спали на полу. Но у каждого в семье были обязанности. Я смотрела за гусями и утками. Не умела только косить, и траву приходилось рвать руками. Первое время даже корову держали. Но жили мы в рабочем поселке, и с травой и сеном были проблемы. Так что

вместо коровы появилась коза, потому что молоко нужно было моим младшим сестрам. Работы в хозяйстве и в доме всегда было много – всех накормить, одеть, поддерживать везде чистоту и порядок. С младшей сестрой у нас девять лет разницы и, как в любой большой семье, она практически выросла на моих руках», – вспоминает Гильда Александровна.

## ОЛИМПИЙСКИЙ ФАКЕЛ И ОЛИМПИЙСКИЕ ЖИТЕЙСКИЕ ПОБЕДЫ

Несмотря на массу забот по дому, школу Гильда закончила всего с одной четверкой в аттестате – по черчению. Училась в обычной поселковой школе. Наблюдая за Гильдой, которая то дрова колола, то уголь таскала, учителя, жившие по соседству, диву давались: когда же девочка учит уроки?

А еще Гильда всегда считала себя сильной и вставала на защиту тех, кого обижали. Случалось, что приходилось и за себя постоять: находились те, кому не давало покоя ее происхождение. Сама она никогда не делила людей по расам или национальностям, считая это оскорбительным. И ее обостренное чувство справедливости – одна из черт, которую отмечают все, с кем она работала и общается до сих пор.

В школьные и в студенческие годы активно занималась спортом. Имеет первый взрослый разряд по спортивной акробатике. Хорошие результаты показывала в легкой атлетике. Любит волейбол и, между прочим, до сорока лет играла за любительскую команду «Учитель». А когда в октябре 2013 года Одинцово принимало эстафету Олимпийского огня, и по территории муниципалитета нужно было пронести факел, первые 200 метров эстафеты пробежала, неся над головой Олимпийский огонь, именно заслуженный учитель России Гильда Ботт.

Окончив с отличием Ярославский педагогический ин-





ститут и получив специальность учителя английского и немецкого языков, Гильда Александровна вышла замуж за военного и приехала с мужем в Московскую область в закрытый военный городок Чехов-2. Там работала в школе сначала учителем, потом завучем, там родились сын и дочь.

В 1981 году муж завершил службу, и семья переехала в Одинцово. Сын к тому времени окончил восемь классов, а дочь перешла в пятый. Гильда Александровна была уже тогда старшим учителем, отличником образования Российской Федерации и имела за плечами 17 лет педагогического стажа и опыт работы завуча.

## КАРЬЕРА НАШЛА ЕЁ САМА

Переехав в Одинцово, она не собиралась строить карьеру, наоборот, искала должность рядового учителя. Ей казалось, что так сможет принести больше пользы. Но руководитель городского отдела народного образования Одинцовского района Ираида Афанасьева, познакомившись с ней и ее трудовой биографией, поняла, что перед ней готовый руководитель. В итоге Гильда Александровна спустя месяц согласилась на должность методиста горно с функциями инспектора. Через год была назначена заведующей методкабинетом. А еще через год стала заведующей городским отделом народного образования.

«Первое время было тяжело, и не только из-за большой нагрузки. Я человек конкретный, хотелось видеть результат своего труда. В школе результат видишь быстрее, а здесь должно было пройти время. Первые два-три года работала на том заделе, который оставили до меня, а потом потихоньку дело пошло», – делилась в одном из интервью Гильда Александровна. Спустя 10 лет, в 1993 году проводилась первая ответственная аттестация внутри администрации района. Руководство было поражено, увидев все функции, которые выпол-

нял отдел из пяти человек. В результате и было создано районное управление образования, которое Гильда Александровна возглавляла 23 года.

## ЛИДЕР ПЕРВОПРОХОДЦЕВ

За это время сделано много. По ее инициативе в Подмосковье успешно внедрялись многочисленные образовательные инициативы, в том числе российско-фламандский проект по обучению и воспитанию детей с ограниченными возможностями здоровья. Под ее опытным руководством открывались инновационные учебные заведения, классы с углубленным изучением предметов, детсады для детей с проблемами здоровья, школы надомного обучения, детские дома

семейного типа. Сегодня такие формы помощи уже широко известны и распространены, а в то время наше управление образования во главе с Гильдой Ботт при соответствующей поддержке руководства района были первопроходцами. К имеющейся на тот период одной спортивной школе были открыты еще девять, в которых и сейчас занимаются спортом тысячи школьников Одинцовского округа.

А ведь в ведении начальника управления образования были и другие вопросы – финансы, кадры и хозяйственная часть. Все эти задачи тоже решала Гильда Александровна. Лично инспектировала подвалы и кровли школ, принимала каждый капитальный ремонт. Признается, что не столько уж во всем этом разобралась, но главное, что строители боялись

ее как огня. И действительно, за время работы ни один акт приемы не подписала, лично не проверив выполнение работ.

Вспоминая о том, что сделано, Гильда Александровна всегда скромничает, подчеркивая заслуги своих коллег: «В одиночку ничего невозможно добиться». И не устает благодарить тех, с кем бок о бок работала многие годы: «Всегда считала и буду считать, что руководитель может состояться только в том случае, если он способен создать хорошую сильную команду. У нас и была такая настоящая команда управления образования и руководителей образовательных учреждений. Сейчас какую фамилию ни назови, все эти люди у одинцовцев на слуху. Если бы мы не понимали друг друга, то не смогли бы успешно решать такие сложные задачи».

что, когда ей настанет время выйти на работу, буду помогать. Вот и выполнила обещание. К тому моменту и младшая дочь засобиралась в декрет. Так что мне нашлось, чем заняться. Как раз, если чего детям в жизни не дала, внукам отдам».

Гильда Александровна и в этом вопросе явно скромничает. Она сумела и собственных детей научить упорству и ответственности. А может, это гены. Дети окончили школу с медалями. И сын, и дочь получили высшее образование. Собственными силами добились определенных успехов и социального положения. Подарили Гильде Александровне внуков и правнучку.

В январе 2017 года на Совете депутатов Гильде Александровне Ботт было присвоено звание «Почетный гражданин Одинцовского района». Инициативу поддержали все 16 поселений.

## ПО СОБСТВЕННОМУ ЖЕЛАНИЮ...

Из управления образования Гильда Ботт ушла неожиданно для всех. Просто написала заявление по собственному желанию. И только она знала, что решение это не было спонтанным.

«У нас с невесткой был уговор. Я уговорила ее родить мне второго внука и пообещала,

Сегодня она принимает поздравления по случаю юбилея от родственников, друзей, многочисленных коллег, руководства муниципалитета и региональной власти. Редакция «НЕДЕЛИ» присоединяется к поздравлениям. Мы желаем имениннице крепкого здоровья и главное – сохранить присутствующую ей особенную молодость духа. Пусть так и остается!



В России 10 марта отмечается профессиональный день работников архивов. Дата имеет обоснованием далекий 1720 год и Петра Великого, который своим указом о генеральном регламенте империи ввел во всех государственных органах власти архивы и государственную должность архивариуса.

ТЕКСТ Александр ЛЫЧАГИН |  
ФОТО Валерий ЖУКОВ

Сложившиеся представления об архивах рисуют нам помещение со множеством пыльных папок, среди которых восседает какой-нибудь седобородый хранитель. Реальность же совершенно иная. Например, архив Одинцовского округа находится в цокольном этаже нового дома по улице Молодежной. Помещение планировалось именно как архив, здесь усилены полы, потому что хранящиеся документы имеют большую массу. Сами полы идеально ровные, так как по ним проложены рельсы для передвижения массивных секций стеллажей. На окнах рольставни, защитные решетки, стены обработаны специальной краской, которая не горит и не плавится. Здесь нет ни пылинки, помещение соответствует всем нормам и требованиям, предъявляемым к подобным учреждениям. Светло, чисто, стоят приборы контроля влажности, датчики поддерживают постоянную температуру. Автоматизированная система тушения пожара рассчитана на срабатывание порошковых огнетушителей, воду здесь применять нельзя.

А еще архив – это серверы, на которых хранятся электронные копии документов, много сканеров различных конструкций и 13 человек дружного персонала. Кстати, это ультрасовременное учреждение, и его коллектив в 2018 году получили звание лучшего муниципального архива органов местного самоуправления Российской Федерации.

Что интересно – с 2016 года здесь нет приема посетителей. Он прекращен после введения нормы о том, что все архивы Подмосковья работают через МФЦ. А с 2020 года всеобщие граждане с архивами идет через портал госуслуг – заявления подаются туда.

Артемий Ширяев, заместитель начальника Управления архива Одинцовского округа, рассказывает, как идет обработка обращений граждан:

## «Письма прилежно собирать, оным реестры чинить, листы перемечивать...»

### ТАК ПОВЕЛЕЛ АРХИВАРИУСАМ ИМПЕРАТОР



– Они попадают к нам моментально, как только отправлена заявка. Регламент гарантирует получение ответа за 10 рабочих дней, но Одинцовский архив работает быстрее – наш нормативный срок восемь дней. По факту же, 99 процентов заявок обрабатывается в день обращения. Если человек знает конкретно, что ему надо, указывает реквизиты документа, это дело буквально 15 минут. Документы все описаны, есть указатели, где находится документ, остается только сделать копию и отправить. Но порой человек просит помочь, не имея таких данных, тогда это занимает дольше времени и не всегда поиски заканчиваются успешно.

– Какой самый старый документ у вас хранится?

– 1845 год, метрическая книга Луцинской церкви. Такие книги вообще самые старые документы архива. Они



99 процентов заявок обрабатывается в день обращения.

содержат записи актов гражданского состояния тех времен, когда рождения, смерти, браки фиксировались в церквях. В электронный вид переведены почти все подобные документы. Чтобы не повредить старые метрические книги, часто находящиеся в ветхом состоянии, специалисты работают на профессиональном оборудовании, которое не требует расшивки книг. Более свежие документы сканируются потоковым сканером. Так создается электронная база документов, которые в оцифрованном архиве хранятся и

на наших серверах, и на серверах администрации округа. Объемы оцифровки большие, занимаются этим два наших сотрудника. Но плюсы еще и в том, что тексты в ходе сканирования распознаются, а это в будущем сильно облегчает поиск по ключевым словам.

При обращении в читальный зал архива посетитель может увидеть электронный образ документа. Есть еще такой процесс, как микрофильмирование, но в Одинцово нет условий для хранения подобных копий документов. Частично микрофильмирован фонд Звенигородского Совета, хранится он в Главном архивном управлении Московской области в Пушкино, где есть специальное оборудование.

– Сейчас уже существует и электронный документооборот, не требующий распечатки, вы храните и его?

– Да, он есть, но на законодательном уровне для архивов нормы работы с ним пока не утверждены. Поэтому все, что к нам попадает, пока на бумаге.

– Самые частые обращения в архив – о чем они?

– Вопросы недвижимости. Люди оформляют, переоформляют собственность, вступают в наследство, продают и покупают. Поэтому часто возникает необходимость получать первичные документы возникновения права собственности, постановления, касающиеся выделения участков, гаражей, квартир, домов и так далее.

– А самые редкие, необычные?

– Попадаются, скажем так, странные просьбы. Например, предоставить данные о передаче с баланса СССР на баланс Российской Федерации каких-то домов. Но на все обращения отвечать надо корректно, даже если запрос изначально некорректен. До сих пор помню первое мое дело, которое мне поручили, когда я пришел на работу в 2007 году, – искать документы о строительстве в Аксиньино... чайного домика. Заявитель не помнил дату, пришлось листать дела, множество томов, каждый – порядка 250 страниц. В итоге так и не нашел.

– Есть ли у вас «завсегдашние» – краеведы, историки?

– Историков нет, а вот краеведы обращаются. Еще чаще – поисковые отряды, которые пытаются найти родственников павших воинов. Запросы приходят и из других городов по поводу уроженцев наших населенных пунктов. Охотно помогаем. Была история, когда во время раскопок в Крыму был обнаружен солдатский медальон, и в итоге мы нашли родственников погибшего в Звенигороде. Еще сейчас стало популярным интересоваться своим происхождением, люди создают генеалогические древа и пытаются найти информацию по своим предкам. Есть даже люди, сделавшие это своей профессией, они предлагают услуги желающим. Но архивы предоставляют данные бесплатно, так что любой желающий может получить информацию о своих родственниках самостоятельно.



# ПОСТ СО ВКУСОМ

В понедельник начался Великий пост – важнейший в православной церкви. В этом году он продлится до 23 апреля, после чего наступит светлый праздник Пасхи.

подготовила Елена ЩУКИНА

**В** последнее время многие пытаются поститься. Одни так отдают дань моде, другие видят в этом способ сбросить лишние килограммы, третьи воспитывают силу воли. Главное, конечно, не просто ограничивать себя в питании, но и пройти пост в молитве, покаянии, совершении добрых дел. В любом случае пост не должен быть мучительным, более того, его «диетическую» составляющую можно провести со вкусом.

## КОГДА РАЗРЕШАЕТСЯ ИКРА И РЫБА

Каждая неделя Великого поста имеет свои традиции и дни, когда почитается память тех или иных святых. С особой строгостью принято соблюдать первую и последнюю (Страстную) седмицы. Кстати, именно в начале срывается большинство постящихся.

Пост исключает из рациона мясо, рыбу, молочную пищу, яйца, алкоголь. Более того, в понедельник, среду и пятницу в пищу употребляется только еда без масла. В Чистый понедельник и Великую пятницу на Страстной неделе еда вообще не благословляется. Но в определенные дни есть и послабления. Например, на Благовещение и в Вербное Воскресенье разрешается рыба, а в Лазареву субботу – икра.

## СТРОГИЕ ПРАВИЛА КАСАЮТСЯ НЕ ВСЕХ

Строгие правила поста монашествующих для мирянина могут оказаться не по силам. Поэтому рекомендуется ориентироваться, прежде всего, на свое здоровье.

Больные и тяжело работающие люди, беременные женщины и кормящие матери, престарелые и дети могут не придерживаться ограничений. Послабления распространяются также на путешественников. Любопытно, что воздержание в еде – это еще и отказ от чревоугодия. В пост нельзя



объедаться даже разрешенными продуктами.

## ГРИБЫ, ГРЕЧКА И МОРСКАЯ КАПУСТА

Церковь не возбраняет выбор меню, хотя сегодня оно и отличается от исконно православного. К примеру, сотни лет назад никто даже не подумал бы коровье молоко заменять миндальным, кокосовым или соевым.

Любителей сочных стейков могут выручить сытные бобовые: фасоль, горох, нут, чечевица. Это прекрасные источники «долгой» энергии. Не уступает мясу по белковому составу и гречка.

Отсутствие на столе рыбы можно компенсировать морской капустой и грибами. Мороженое – сорбетом, который готовится из фруктов и воды.

Под запретом в пост содержащие желатин зефир и мармелад. Вместо них подсластить жизнь попробуйте медом или арахисовой пастой. Алкогольные напитки рекомендуется заменить киселем или компотом.

## ГАСТРОНОМИЧЕСКАЯ НАХОДИВОСТЬ

Современные хозяйки придумали ряд ловких кулинарных уловок, когда можно и вкусно поесть, и поста придерживаться. На-

пример, колбасу в любимом оливье можно заменить креветками, классический майонез – постным, яичные белки – кальмаром.

Постный борщ получится вкусным, если сварить его с грибами и фасолью. Котлеты могут быть капустными, а вареники – с картошкой. Важно, чтобы под рукой были специи, зелень и соленья, которые делают блюда вкуснее.

Постной является существенная часть паназиатской кухни. Суши, роллы с огурцом или авокадо помогут удивить гостей, если те внезапно нагрянут к вам. Даже торт можно сделать не скоромным. Например, морковный без яиц и молочных продуктов. Крем для него делается из манки.

## ПОДГОТОВКА К ПАСХЕ НА ВЫСШЕМ УРОВНЕ

Церковь называет время Великого поста «весной постной», напоминая, что пост – время духовного расцвета и пробуждения. Когда-то на это время закрывались бани, прекращалась торговля мясом, а на первой и последней неделе даже приостанавливались занятия в учебных заведениях.

Священники говорят, что неважно, как постится тело, главное, как это делает душа. Православный человек должен уделять время молитве, духовному чтению, покаянию, совершать милосердные дела и чаще ходить в храм. Главная цель Великого поста – достойно подготовиться к празднованию Святой Пасхи.



## К СЛОВУ

### ЧЕРЕЗ ОГРАНИЧЕНИЯ – К ДУШЕВНОЙ ГАРМОНИИ

▶ Питание с отказом от «закисляющих» организм продуктов медики называют щелочной диетой. Что в ней общего с постом, «НЕДЕЛЕ» рассказала врач-диетолог Любовь Булкина.

– На что, прежде всего, следует обратить внимание постящемуся человеку?

– Очень важно контролировать прием белковых продуктов. Белок, кроме строительной, защитной и других важных функций, выполняет также роль детоксикации. Продуктов с большим количеством белка много – фасоль, нут, кус-кус, киноа, гречка. Во время поста нужно придерживаться правильного питания, а не просто от всего отказываться.

– Сравним ли пост с диетой?

– Мясо, сахара, калорийная выпечка, газировка, магазинные соки, алкоголь «закисляют» организм. В такой среде развиваются бактерии, патогенная флора, онкоциты. В пост мы убираем продукты животного происхождения и делаем упор на овощи и фрукты, которым характерна низкая кислотность, и происходит ощелачивание организма. Переход на растительный белок дает возможность поддерживать именно щелочную среду, которая рекомендуется в качестве профилактики многих заболеваний. Пост передан нам нашими предками, чтобы оздоравливать организм. По сути, пост – это щелочная диета, которая предусматривает отказ от «закисляющих» продуктов. Это с медицинской точки зрения.



– Пост это еще и духовное очищение...

– Так и есть. Пост – это молитва, это не только питание, но и усмирение. Через ограничения в продуктах человек приходит к внутреннему гармоничному состоянию.



## ТРАВИТЬ В ПОДЪЕЗДЕ

● У меня в квартире появились тараканы. Дома всегда чисто, значит, незваные гости точно пришли от кого-то из соседей. Но найти с ними понимание не удается. Звонила в управляющую компанию, там сказали, что это мои проблемы. Кто в таком случае должен провести дезинфекцию?  
Евгения Олеговна, домохозяйка

– Обеспечивать защиту жилых помещений от насекомых и грызунов должны управляющие компании, – поясняет директор Ассоциации товариществ собственников жилья Московской области Сергей Белоплицкий. – В их бюджете обычно предусмотрена статья расходов на дезинсекцию. Однако ответственность за чистоту квартиры все-таки несет собственник, и далеко не все наши соседи чистоплотны. Если договориться с ними не удастся, составляя заявку в управляющую компанию на дезинсекцию, следует указать, что незваные гости поселились и в общих помещениях – подвалах, шахте лифта и других. Чаще всего так и есть. Если ответ не поступит в течение трех дней, стоит обратиться в Госжилинспекцию. Одновременно можно пожаловаться на антисанитарию в Роспотребнадзор.



## ЖДЁМ ВАШИ ВОПРОСЫ

Присылайте свои вопросы на почту [info@odinweek.ru](mailto:info@odinweek.ru), звоните по телефону +7 (495) 591-63-17, задавайте их в наших группах в соцсетях:  
<https://vk.com/odinweek> и  
<https://www.facebook.com/odined/>



## ТЫСЯЧА НА ЖКХ

● Я инвалид, живу в многоквартирном доме. Получала от администрации выплату в размере 1000 рублей в качестве компенсации за оплату коммунальных услуг. Но в этом году деньги приходиться перестали. Что произошло?

Отвечает начальник управления социального развития администрации Одинцовского округа Наталия Каравеева:

– Выплаты начисляются не перестали – просто их нужно раз в год переоформлять. Для этого достаточно написать заявление о начислении



компенсации. Это делается по месту жительства – более подробную информацию можно получить в от-

деле по жилищным субсидиям и социальным вопросам по телефонам: 8 (495) 5913331 и 8 (495) 5912668.



## САНКЦИИ НА ИПОТЕКУ?

● Как сложившаяся ситуация отразится на рынке недвижимости? Мы собирались продать квартиру, но будет ли сохраняться спрос на жилье?  
Петр, Новоивановское

– Пока спрос на жилье сохраняется, он даже оживился – активировались люди, у которых есть возможности и желание приобрести квартиру, – говорит президент Международной академии ипотеки и недвижимости Ирина Радченко. – Дальше на рынок будут влиять не столько сами санкции, сколько их последствия,

например, повышение ключевой ставки Банка России до 20 процентов. При такой ставке ипотека должна стоить 23-25 процентов. На таких условиях вряд ли кто-то станет брать кредит, а у нас больше половины недвижимости покупается в ипотеку. Таким образом, спрос на жилье сократится минимум в два раза. Но, несмотря на потенциальное падение спроса, думаю, что застройщики сейчас снижать цены на квартиры не станут. Ведь себестоимость строительства тоже вырастет из-за подорожания кредитов и сложностей со стройматериалами. Полагаю, что они будут ждать возвращения спроса хотя бы до лета, и уже тогда, если экономическая ситуация не стабилизируется, цены на жилье могут пойти вниз.

## ЧУБАЙС – ЗА РОССИЮ...

● Интересно, какую сейчас должность занимает Анатолий Борисович Чубайс? Как-то он пропал из информационного поля.

Пенсионерки

из пос. Горки-10

Да вовсе и не пропал. Например, 15 февраля «Российская газета» опубликовала статью «Выброс ребром» с подзаголовком «Чубайс назвал самый мучительный вопрос низкоуглеродной повестки». В статье

цитируется его выступление на совещании правительства под руководством первого вице-премьера Андрея Белоусова, где обсуждался план выполнения национальной Стратегии социально-экономического развития России с низким уровнем выбросов парниковых газов. По его мнению, в России нужно как можно скорее вводить плату за выбросы углерода – уже с 2023 года, чтобы эти средства шли в бюджет нашей страны, а не пополняли казну Евросоюза. Анатолий Борисович представлен в газете как спецпредставитель президента по связям с международными организациями для достижения целей устойчивого развития.



## КОЛБАСНАЯ ИСТОРИЯ


● Читала, что в усадьбе Троицкого раскопа в Новгороде нашли берестяную грамоту первой половины XII века, где перечислялись съестные припасы, в том числе и колбаса. Получается, наши далекие предки умели готовить этот привычный для нас продукт. Или под таким названием они ели что-то другое?

Елизавета, студентка

Отвечает кандидат исторических наук Александр Байрамов:

– Сфера питания достаточно консервативна, новшества в нее приходят редко. Поэтому можно предполагать, что древнерусская колбаса без особых изменений дошла до XVI века и попала в известный «Домострой»:

«В Успенский мясоед к столу подают говядину вяленную, свинину вяленную, колбасы... В Великий мясоед после Рождества Христова к столу подают кур с вертелов, говядину вяленную да свинину, ветчину, колбасы...» Рецепт простой – промытые свиные кишки начинялись рубленным свиным мясом, гречневой кашей и яйцами, а потом колбасу варили и коптили.

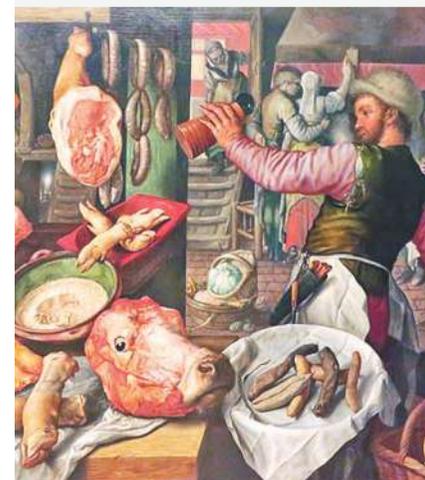

ТЕКСТ Георгий ЯНС

## Записки обывателя

Наши граждане – непаханое поле для мошенников. Причем они появляются там, где их меньше всего ожидаешь. Не секрет, что многие любители-нумизматы рассматривают старинные монеты как выгодное финансовое вложение. Не секрет это и для «сбора урожая» на нумизматических полях. И огородах, где чего только они не городят!

Как известно, дешево хорошо не бывает, тем не менее стремящихся к дешевизне меньше не становится. И это прекрасно просчитывают мошенники.

– Несколько проверенных видов лохотрона, – говорит нумизмат из Химок Вячеслав Иволгин, – стары как мир, но стабильно актуальны, потому что эффективны. Люди, словно ни разу не слышавшие о рабочих, «случайно» выкопавших клад, или наследниках, «случайно» нашедших на чердаке редкие экземпляры монет, попадают на удочку, потому что мошенники не дают им времени хорошенько подумать. Включается сценарий «Вот это удача!», и далее наивный человек делает то, что хочет от него ушлый торговец.

Некоторые истории настолько анекдотичны, что не знаешь, то ли смеяться, то ли плакать. В Красногорске девушка встретила на дороге с мигрантом в рабочей спецовке. Он остановился, показал ей монеты и попросил купить их. Еще раз – рабочий-мигрант предлагает не инструменты, например, которые он где-то и как-то раздобыл, а монеты.

Позже «соблазненная» восточным гостем рассказала следующее: «Он предложил мне купить старинные красивые монеты с почерневшими цифрами и изображением царских лиц. Вместе с ним глянули в Гугле на фото – такие же стоили на аукционах от 18000 рублей. У меня было не очень много денег, за 15 монет он попросил 15 тысяч. Дошли до банкомата, попутно парень рассказал, что его зовут Махмуд, приехал на заработки, а его кинул пролаб. Товарищам про монеты говорить не хочет, а то убьют и заберут. И ему очень нужны деньги на еду. Предлагала накормить, дать молока с собой – отказывался. В итоге он за 15 тысяч дал мне 14 монет и одну, которая была похожа на старый орден».

Как вскоре выяснилось, удачное приобретение оказалось китайской подделкой. И красная цена подкупающей старины – 100 рублей за штуку.

Моментально воспользовались мошенники и слож-

# Из песни лисы Алисы и кота Базилио слова не выкинешь...



низаций сообщила, что переведет по одному центу за репост новости и открыла прием денег. В общем, не ведитесь.

В беспокойные времена нередко возникает соблазн снять стресс с помощью алкоголя. Последние исследования показали, что всего одна кружка пива или средний бокал вина в день могут спровоцировать процесс уменьшения общего объема мозга. И реакция усугубляется по мере увеличения количества выпитых за сутки напитков.

В среднем у людей в возрасте 50 лет, которые в течение последнего месяца позволяли себе кружку пива или стакан вина в день, мозг выглядел на два года старше, чем у тех, кто выпивал только половину порции пива. То, что ученые называют сокращением объема мозга, мы называем проще и понятней – «пропить все мозги».

В связи со значительным ослаблением ковидных ограничений, самое время поговорить и о культуре. Она – самое действенное лекарство от стрессов. Культура не «засушивает» мозги, а напротив, способствует интеллектуальному развитию. Особенно это касается молодых людей. Чтобы приобщить их к духовным ценностям, государство разработало программу «Пушкинская карта». В ней могут принять участие все желающие от 14 до 22 лет, которым предоставляется возможность оформить виртуальную карту со счетом 3000 рублей. Счет будет пополняться ежегодно.

Реализация программы началась в сентябре 2021, то есть не прошло еще и года, но министерство культуры Московской области уже подвело первые итоги. К настоящему моменту в Подмосковье оформлено более 150 тысяч «Пушкинских карт». В программе участвуют более 100 региональных учреждений культуры, включая дома культуры, театры, музеи, концертные площадки, библиотеки и кинотеатры.

С помощью «Пушкинских карт» молодые ценители искусства приобрели более 16 тысяч билетов, из которых 13,4 тысячи – в театры, более полутора тысяч – в музеи, сообщается на сайте областного министерства культуры.

ными проблемами последних недель. Они перестраиваются, используя не самые радужные настроения встревоженных граждан. И действуют уже как мародеры, организуя массовые звонки и сообщения о якобы надвигающихся потерях банковских вкладов из-за отключения России от SWIFT. Большинство накопивших сбережения практически не разбираются, что такое SWIFT, но очень пугаются этой загадочной аббревиатуры. И злоумышленники убедительно предлагают потенциальным клиентам перевести деньги на «безопасный счет», чтобы спасти свои кровные «подушки безопасности».

Центробанк неоднократно разъяснял, что отключение от SWIFT никак не повлияет на счета клиентов российских банков. Но человек есть человек со всеми своими слабостями. Поэтому не помешает еще раз повторить и предупредить.




В ЦБ подчеркнули, что средства граждан на счетах сохранены и всегда доступны, банковские сервисы предоставляются в обычном режиме, а карты всех банков на территории России работают нормально.

Чтобы не потерять деньги, нельзя сообщать звонящим, кем бы они ни представлялись,

личные сведения, данные банковской карты, код из СМС и секретные слова. Нельзя также переводить деньги на якобы «безопасный счет», который в самом деле принадлежит жуликам. При таком звонке лучше сбросить его, а если возникнут сомнения в сохранности денег, следует позвонить в банк.

Банковская система страны стабильна и имеет достаточный запас капитала и ликвидности для бесперебойной работы в любой ситуации. В ЦБ подчеркнули, что средства граждан на счетах сохранены и всегда доступны, банковские сервисы предоставляются в обычном режиме, а карты всех банков на территории России работают нормально.

Еще в эти дни участились предложения поучаствовать в сборе средств якобы на благородные гуманитарные цели. Одна из таких фейковых орга-

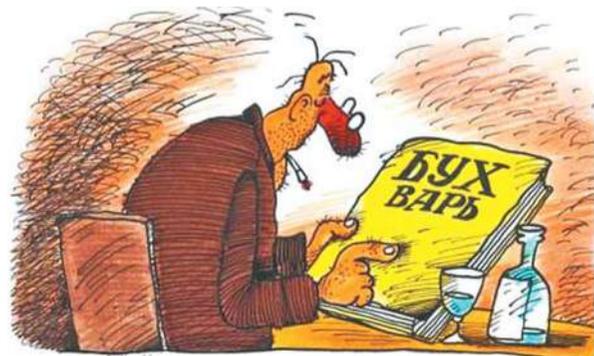

## ХРОНИКА

**БОЛЬШОЙ ПОЖАР  
В МАЛЫХ ВЯЗЁМАХ**

► В ночь с 5 на 6 марта в оперативно-дежурную смену Центра управления в кризисных ситуациях поступило сообщение о пожаре в нежилом здании в деревне Малые Вяземы (владение 7, строение 1). Судя по привлекавшимся к тушению силам и средствам, возгорание было достаточно серьезным. По данным ГУ МЧС России по Московской области, на месте происшествия работали четыре единицы техники и 15 человек личного состава. В три часа ночи последствия пожара были ликвидированы. Причину возгорания предстоит установить экспертам.

**КОГДА ИДЁШЬ ТЫ  
С КОШЕЛЬКОМ...**

► В последние годы мы все больше предпочитали безналичные расчеты, практически перестав держать наличные рубли в своих кошельках. Ситуация изменилась, когда граждане вновь решили, что купюры надежнее кредитной карточки и начали снимать «наличку» с банковских счетов. Крупные суммы на руках автоматически переместили их владельцев в группу риска, вызвав интерес у преступников.

Один из характерных эпизодов произошел в начале марта на Кутузовском проспекте в Москве. Здесь у мужчины «отжали» рюкзак, в котором лежало 10 миллионов рублей. По предварительной информации, среди бела дня к пострадавшему подошла компания неизвестных. Они спровоцировали конфликт, в результате которого деньги быстро сменили владельца. В правоохранительных органах не исключают, что преступники действовали по наводке, зная, что у жертвы с собой крупная сумма наличных.

Сотрудники полиции советуют не искушать судьбу: доверять отечественным платежным системам и осторожнее перемещаться с большими суммами денег.

**Нарушение правил  
стоило жизни**

Два автомобиля столкнулись на дублере Минского шоссе в районе поселка Зеленая роща.

подготовил Фёдор МИХАЙЛОВ

По словам очевидцев, одна из иномарок стояла на повороте на мост, а другая ехала прямо. В результате столкновения машины получили сильные повреждения. Сообщается о двух погибших и нескольких пострадавших. Среди тех, кто получил травмы, были несовершеннолетние.

По всей видимости, причиной ДТП стало несоблюдение одним из водителей Правил дорожного движения. Окончательная оценка дорожному происшествию будет дана сотрудниками ГИБДД.

По всей видимости, причиной ДТП стало несоблюдение одним из водителей Правил дорожного движения. Окончательная оценка дорожному происшествию будет дана сотрудниками ГИБДД.

**МЕЖДУ ДВУМЯ КОДЕКСАМИ:  
ОТ НАЛОГОВОГО К УГОЛОВНОМУ**

► В Одинцовский суд передано уголовное дело об уклонении от уплаты налогов. Речь идет о сумме, превышающей 110 миллионов рублей. В ходе следствия было установлено, что руководитель одной из коммерческих структур не доплатил в бюджет государства значительные сред-

ства. Для этого «комбинатор» сообщил заведомо ложные данные о размерах налоговых вычетов, касавшихся налога на добавленную стоимость. Одинцовская городская прокуратура собрала достаточную доказательную базу и утвердила обвинительное заключение.

**ЧЕМ ЗАКОНЧИЛАСЬ «ОХОТА»  
НА ШПИЦА**

► В поселке Усово-Тупик во время прогулки произошел конфликт двух владельцев собак. Местная 49-летняя жительница выгуливала своего шпица. Маленькая собачка привлекла внимание большой овчарки. Спасая питомца, хозяйка подхватила шпица на руки, и нападавший пес сильно укусил ее за ногу. По словам пострадавшей, только тогда хозяйка овчарки взяла ее на поводок и спокойно ушла домой.

Женщине пришлось обратиться в медицинское учреждение. Врачи обработали укусы антисептиком, сделали противостолбнячную прививку и назначили для профилактики курс лечения от бешенства. Все обстоятельства происшествия проверяет полиция.

Напоминаем читателям, что если собака относится к потенциально опасной породе, выгуливать ее разрешено исключительно на поводке и в наморднике. В случае нападения собаки на человека с причинением вреда здоровью, хозяину грозит до пяти тысяч рублей штрафа. Но штрафом отделаться получится лишь в том случае, если отсутствуют признаки уголовного преступления.

**«СПАЛИЛСЯ» С ПАЛЛЕТАМИ**

► За кражу европоддонов в одном из супермаркетов в Юдино задержали работника торгового предприятия. Сигнал тревоги получил экипаж Одинцовского отдела вневедомственной охраны. В этот момент сотрудники Росгвардии находились неподалеку на маршруте патрулирования. Прибыв на место происшествия, правоохранители увидели, как предприимчивый мужчина пытается погрузить в личный автомобиль сразу 14 деревянных паллет. Сориентировавшись, гвардейцы перекрыли выезд с хозяйственного двора служебным автомобилем, а затем задержали похитителя с поличным.

Ранее несудимого 47-летнего «предпринимателя» доставили в ближайший отдел полиции. Теперь ему предстоит объяснить, для чего ему понадобились европоддоны в промышленных масштабах. Сетевые остряки предположили, что данная кража – одно из последствий закрытия торговых центров «Икея».

Напомним, что в декабре прошлого года в гипермаркете в Юдино уже задерживали вора, бойко торговавшего европоддонами по сто рублей за штуку. Тогда злоумышленник успел продать более тысячи паллет, выручив за них 120 тысяч рублей.

**ВЕСНА НА ЗАРЕЧНОЙ УЛИЦЕ  
НАЧАЛАСЬ С БЕДЫ**

► Около 10 часов вечера 5 марта в одной из квартир дома № 6 на улице Заречной в поселке Заречье произошло возгорание. Пожарные расчеты оперативно прибыли на место происшествия и взяли ситуацию под контроль. Последствия возгорания были ликвидированы уже в 22:22. Участие в тушении принимали три единицы техники и 11 сотрудников МЧС.



## ЧАСТНЫЕ ОБЪЯВЛЕНИЯ

ПО ВОПРОСАМ РЕКЛАМЫ  
В «ОДИНЦОВСКОЙ НЕДЕЛЕ»  
8 (495) 591-63-17

**АВТОВЫКУП**  
ЛЮБЫХ АВТО  
ДОРОЖЕ ВСЕХ  
ДЕНЬГИ СРАЗУ  
8-925-520-37-67



### КУПЛЮ

● Автовыкуп. Дороже всех! Аварийные, битые, подержанные автомобили всех марок купим дорого в день обращения. Выезд, оценка, снятие с учета, эвакуация Москва, МО, регионы – бесплатно. Тел. 8-903-776-06-65

● Автовыкуп. Куплю максимально дорого любой автомобиль. Иномарки, отечественные, грузовики. Выезд и оформление бесплатно. Профессионализм и порядочность. Тел. 8-926-000-88-46

● Куплю старые книги, советскую литературу, энциклопедии, техническую литературу, детскую литературу, архивы, старые открытки, букинистику, собрания сочинений, антикварные издания, фарфоровые и бронзовые статуэтки. Оценка. Выезд. Тел. 8-916-782-06-96

### НЕДВИЖИМОСТЬ

● Сниму комнату, квартиру, дачу или дом на лето или длительный срок. Одинцовский, Наро-Фоминский округ, Москва. Помогу с оформлением

договора. Тел.: 8-926-316-66-17, 8-929-997-30-50 – Александра

● Куплю комнату, квартиру, дом, дачу, земельный участок в Одинцовском, Наро-Фоминском, Рузском округе. Помогу с оформлением документов. Тел.: 8-926-316-66-17, 8-929-997-30-50 – Александра

● Сдаются в аренду помещения от 15 до 100 кв. м в ТЦ «Алена» по адресу: г. Одинцово, ул. Вокзальная, д. 3Б. Тел. 8-929-541-17-43

### РАБОТА

● Требуется уборщица на современный склад класса А. Влажная и сухая уборка, работа на поломоечной машине (обучаем). График работы 5/2 с 8:00 до 17:00. Оклад на руки 32000 руб. Адрес: г. Одинцово, пос. Новоивановское, ул. Калинина 1, строение 4. Тел. 8-495-739-25-72 – Алена

● СРОЧНО требуется слесарь АВР 4-5 разряда. Место работы: г. Одинцово / Новоивановское. График работы 2/2. 3/п по договоренности. Требования: без вредных привычек. Тел. 8-926-872-67-21 – Юлианна

● СРОЧНО требуются: оператор котельной 4, 5, 6 разрядов; слесарь по контрольно-измерительным приборам и автоматике; электромонтер по ремонту и обслуживанию электрооборудования. Место работы: Одинцово. Тел. 8-926-872-67-21 – Юлианна

● СРОЧНО требуется машинист-кочегар на угольную котельную. Станция «Петелино». График работы сменный. 3/п 37000 руб. на руки. Тел. 8-926-872-67-21 – Юлианна

● ООО «ПРОМПАК» срочно требуются: начальник ОТК, кладовщик, сварщик, маляр порошковой покраски, разнорабочий, комплектовщик. Место работы: д. Малые Вяземы, д. 1 (территория ОАО «ГОЛАЗ»). Тел. 8-916-001-35-55, e-mail: info@prompark.pro

● Охранники. Работа в Одинцовском округе: Перхушково, Малые Вяземы. Помощь в лицензировании. Соцпакет. Суточный график 1/2, 1/3, 2/4. Есть подработка. От 2100 руб. / смена. Тел.: 8-499-783-02-26, 8-915-167-90-27

● Требуется охранник с УЛЧО, 4 разряд. 3/п от 3000 руб. в сутки. Графики разные. Соцпакет. Объект в пос. «Жуковка». Тел.: 8-903-545-88-95, 8-495-635-80-76

### УСЛУГИ

● Ремонт телевизоров, радиоаппаратуры, бытовой техники, торгового холодильного оборудования, стиральных и посудомоечных машин. Прокладка антенного кабеля. Установка и настройка антенны «Триколор», цифровое TV. Ремонт электроплит, люстр, вытяжек, швейных машин. Тел.: 8-916-548-54-90, 8-915-438-77-10, www.mastershilov.ru

● Ремонт стиральных и посудомоечных машин, холодильников, электроплит на дому. С гарантией. Диагностика бесплатно. Тел. 8-977-000-68-92

● Ремонт телевизоров на дому. Опытный профессионал быстро и качественно отремонтирует ваш телевизор. Вызов мастера бесплатно. Гарантия. Тел.: 8-495-598-99-15, 8-917-569-12-55

● Ремонт техники: стиральные машины, электроплиты, посудомоечные машины, холодильники и прочее. Тел. 8-985-636

● Обрезка сада. Агроном. Тел. 8-977-491-27-71

### ОТВЕТЫ НА СКАНВОРД

ПО ГОРИЗОНТАЛИ: Белиберда. Прорыв. Отвар. Карл. Обет. Арап. Седан. Проволоне. Азиат. Лазер. Пли. Манго. Трап. Орк. Кимвал. Лопата. Тюря. Аба. Телеканал. Визави. Орда. Старьёвщик.  
ПО ВЕРТИКАЛИ: Обстоятельство. Левада. Пазл. Ева. Борона. Тиски. Азс. Кепи. Канат. Джатра. Ава. Отпор. Ювелир. Плов. Акр. Олимпия. Потала. Розанова. Цыгане. Граб. Первокласник.

**ВЫСТАВОЧНЫЙ ЗАЛ**  
г. Одинцово, ул. Маршала Неделина, д. 2

**15 - 20 марта**

ярмарка

**СДЕЛАНО В БЕЛАРУСИ**

Ярмарка работает с 10 до 19 часов,  
20 марта — до 16 часов



**ЕЛЕ ПОЛЗЁТ?**

**ПЕРЕД ОБГОНОМ  
ПОСМОТРИ  
В ЗЕРКАЛО!**



ООО «ВИКТОРИЯ»  
ПРИГЛАШАЕТ НА РАБОТУ:

**СЛЕСАРЬ-СБОРЩИК**  
от 40000 руб.

**ОПЕРАТОР ЧПУ-СТАНКА**  
от 50000 руб.

Оформление по ТК РФ.  
График: 5/2 с 08:00 до 17:00  
г. Одинцово, ул. Союзная, д. 7

**8-965-337-30-11**

www.best-windows.ru

**ОКНА ПВХ**

- ОКНА и ДВЕРИ ПВХ RENAU, алюминия
- ЛОДЖИИ - остекление и отделка
- РОЛЬСТАВНИ, ВОРОТА автоматические
- ЖАЛЮЗИ (мультифактурные, ткань, пластик, дерево, бамбук, Al)
- ШТОРЫ-ПЛИССЕ для окон ПВХ

ООО «Компания Строй-Сити»  
г. Одинцово, Можайское ш., 112а  
8(495)597-22-60; 8(495)597-22-61  
8(926)615-06-40;  
@kompania\_stroycity

ОАО «СЕРВИССНАБ»  
на постоянную работу требуются

**СТРОПАЛЬЩИКИ**  
оклад 32 500 руб. + премия

Обучение, проживание – за счет организации.  
Адрес: г. Одинцово, ул. Акуловская, д. 23

**8-495-593-15-48, 8-985-385-86-62**



ВОЕННЫЙ КОМИССАРИАТ ГОРОДОВ ОДИНЦОВО,  
ЗВЕНИГОРОД И КРАСНОЗНАМЕНСК МОСКОВСКОЙ ОБЛАСТИ  
ПРОИЗВОДИТ НАБОР ЮНОШЕЙ  
2004 года рождения и старших возрастов  
(годных по состоянию здоровья и подлежащих призыву  
в ВС РФ в весенний призыв 2022 года)

в Одинцовскую Автошколу ДОСААФ

- для бесплатного обучения по специальности водитель категории «С» (грузовые автомобили)
- льготного (50%) обучения по специальности водитель категории «В» (легковые автомобили)

Желающим обращаться в первое отделение военного Комиссариата городов Одинцово, Звенигород и Краснознаменск Московской области по адресу: г. Одинцово, ул. Жукова, д. 26 (Дом Офицеров – призывной пункт), кабинет №3

**8-495-591-32-12 | 8-926-368-21-13 | 8-905-581-57-18**

**В ОДИНЦОВСКИЙ ПОЧТАМТ ТРЕБУЮТСЯ:**

- НАЧАЛЬНИКИ ОТДЕЛЕНИЙ ПОЧТОВОЙ СВЯЗИ – 3/п по итогам собеседования.
- ПОДМЕННЫЙ ОПЕРАТОР – 3/п 46 000 руб.
- ПОДМЕННЫЙ ПОЧТАЛЬОН – 3/п 30 000 руб.
- ОПЕРАТОРЫ СВЯЗИ 1 КЛАССА – 3/п от 25 000 до 31 000.
- РАБОЧИЙ ПО КОМПЛЕКСНОМУ ОБСЛУЖИВАНИЮ И РЕМОНТУ ЗДАНИЙ – 3/п 26 000 руб.

По итогам работы месяца выплачивается ежемесячная премия.

**Преимущества:**

- возможность работы вблизи дома;
- возможность получения среднего специального образования (частичная компенсация);
- полная социальная защищенность: оплата больничных листов, отпуска, льготы на приобретение путевок в дома отдыха, пансионаты и детские лагеря;
- официальная стабильная заработная плата;
- дружный коллектив.

Отдел кадров ОСП Одинцовский почтамт:  
**8 (495) 596-01-33**  
г. Одинцово, ул. Северная, д. 18

## 14 МАРТА, ПОНЕДЕЛЬНИК



**05.00, 09.25** "Доброе утро"  
**09.00, 12.00, 15.00, 03.00** Новости  
**09.50** "Жить здорово!" (16+)  
**10.55** "Модный приговор" (0+)  
**12.15** "Время покажет" (16+)  
**15.15** "Давай поженемся!" (16+)  
**16.00** "Мужское / Женское" (16+)  
**17.00** "Время покажет" с Артемом Шейниным (16+)  
**18.00** Вечерние новости  
**18.40** "На самом деле" (16+)  
**19.45** "Пусть говорят" (16+)  
**21.00** "Время"  
**21.30** Т/с "Янычар" (16+)  
**23.25** "Большая игра" (16+)  
**00.25** К юбилею Наины Ельциной. "Объяснение любви" (12+)  
**01.35** "Время покажет" (16+)  
**03.05** "Время покажет" До 04.57 (16+)

## РОССИЯ 1

**05.00** "Утро России"  
**09.00** Вести. Местное время  
**09.30** "Утро России"  
**09.55** "О самом главном". Ток-шоу. (12+)  
**11.00, 14.00, 17.00, 20.00** Вести  
**11.30** "60 Минут". Ток-шоу. (12+)  
**14.30** Вести. Местное время  
**14.55** "Кто против?" Ток-шоу. (12+)  
**17.30** "60 Минут". Ток-шоу. (12+)  
**21.05** Вести. Местное время  
**21.20** Т/с "ЕЛИЗАВЕТА" (16+)  
**22.20** "Вечер с Владимиром Соловьёвым". (12+)  
**01.00** Т/с "ГОДУНОВ. ПРОДОЛЖЕНИЕ" (16+)  
**02.00** Т/с "ПЫЛЬНАЯ РАБОТА" (16+)  
**03.40** Т/с "СЕМЕЙНЫЙ ДЕТЕКТИВ" (16+)



**06.00** "Настроение"  
**08.10** "Большое кино. Свадьба в Малиновке" (12+)  
**08.40** Х/ф "СТАРАЯ ГВАРДИЯ. ПРОЩАЛЬНАЯ ВЕЧЕРИНКА" 1, 2 с. (12+)  
**10.40** Петровка, 38 (16+)  
**10.55** Городское собрание (12+)  
**11.30, 14.30, 17.50, 22.00, 00.00** События  
**11.50** Х/ф "ПУАРО АГАТЫ КРИСТИ" (12+)  
**13.40** "Мой герой. Эдгард и Аскольд Запашные" (12+)  
**14.50** Город новостей  
**15.00** Т/с "АННА-ДЕТЕКТИВЪ-2" (16+)  
**16.55** Д/ф "90-е. "Звёзды" и ворьё" (16+)

**18.10** Детективы Натальи Андреевой. "ПСИХОЛОГИЯ ПРЕСТУПЛЕНИЯ. ЭРА СТРЕЛЬЦА. СМЕРТЬ ПО СЦЕНАРИЮ" (12+)  
**22.35** "Родина на продажу". Специальный репортаж (16+)  
**23.05** "Знак качества" (16+)  
**00.35** Петровка, 38 (16+)  
**00.55** "Хроники московского быта. Ковер, хрусталь и стенка" (12+)  
**01.35** Д/ф "Дин Рид. Тайна жизни и смерти" (12+)  
**02.15** Д/ф "Убийца за письменным столом" (12+)  
**02.55** Петровка, 38 (16+)  
**03.10** Т/с "АННА-ДЕТЕКТИВЪ-2" (16+)  
**04.40** Д/ф "Николай Черкасов. Последний Дон Кихот" (12+)  
**05.20** "Мой герой. Эдгард и Аскольд Запашные" (12+)



**04.55** Т/с "ВОЗВРАЩЕНИЕ МУХТАРА" (16+)  
**06.30** "Утро. Самое лучшее" (16+)  
**08.00** Сегодня  
**08.25** Х/ф "МОРСКИЕ ДЬЯВОЛЫ. СМЕРЧ. СУДЬБЫ" (16+)  
**10.00** Сегодня  
**10.25** Х/ф "МОРСКИЕ ДЬЯВОЛЫ. СМЕРЧ. СУДЬБЫ" (16+)  
**13.00** Сегодня  
**13.25** Чрезвычайное происшествие  
**14.00** "Место встречи"  
**16.00** Сегодня  
**16.15** "Сегодня в Москве"  
**16.45** "За гранью" (16+)  
**17.50** "ДНК" (16+)  
**19.00** Сегодня  
**20.00** Т/с "ПЕРВЫЙ ОТДЕЛ" (16+)  
**23.20** "Сегодня в Москве"  
**23.40** Т/с "ПЁС" (16+)  
**03.30** Т/с "БЕРЕГОВАЯ ОХРАНА" (16+)

## РОССИЯ R

**06.30, 07.00, 07.30, 08.40, 10.00, 15.00, 19.30,**  
**23.40** Новости культуры  
**06.35** "Пешком...". Москва храмовая  
**07.05** Невский ковчег. Теория невозможного. Даниил Хармс  
**07.35** Д/ф "Мозг. Эволюция"  
**08.50** Х/ф "ПОД КУПОЛОМ ЦИРКА" 1 с.  
**10.15** "Наблюдатель"  
**11.10** XX век. "По ту сторону рампы. Валентина Тальзина". 1992 г.  
**12.15** Д/ф "Дом полярников"  
**12.55** К 65-летию Дмитрия Астрахана. Линия жизни. (\*)

**13.50** Д/ф "Феномен Кулибина"  
**14.30** 80 лет со дня рождения Натальи Шмельковой. "Другая жизнь Натальи Шмельковой. Леонид Губанов и Лев Рыжов". (\*)  
**15.05** Новости. Подробно. АРТ  
**15.20** "Агора". Ток-шоу с Михаилом Швыдким  
**16.20** Цвет времени. Камера-обскура  
**16.35** Феликс Мендельсон. Инструментальные концерты. Никита Борисоглебский, Борис Березовский и ГАСО России им. Е.Ф. Светланова  
**18.05** Д/ф "Новый взгляд на доисторическую эпоху" 1 с.  
**19.00** Кто мы? "Имперские портреты". Авторская программа Феликса Разумовского. "Творец Империи". (\*)  
**19.45** Главная роль  
**20.05** "Правила жизни"  
**20.30** "Спокойной ночи, малыши!"  
**20.45** Д/ф "Бунин - Чехов. Неоконченная книга"  
**21.30** "Сати. Нескучная классика..."  
**22.15** Т/с "БЕРЕЗКА" 5 с.  
**23.10** "Школа будущего" (Россия, 2022 г.) 1 ф. "Мир без учителя?". (\*)  
**00.00** XX век. "По ту сторону рампы. Валентина Тальзина". 1992 г.  
**01.00** К 30-летию Камерного ансамбля "Солисты Москвы"  
**02.15** Д/ф "Франция. Замок Шамбор"  
**02.40** Цвет времени. Леон Бакст

## МАТЧ!

**06.00, 08.30, 12.25, 14.50, 22.00** Новости  
**06.05** Все на Матч! Прямой эфир  
**08.35** Биатлон. Кубок России. Финал. Гонка преследования. Мужчины. Прямая трансляция из Уфы  
**10.00** Смешанные единоборства. UFC. Тиаго Сантос против Магомеда Анкалаева. Трансляция из США (16+)  
**11.05** Биатлон. Кубок России. Финал. Гонка преследования. Женщины. Прямая трансляция из Уфы  
**12.30** "Есть тема!" Прямой эфир  
**13.30** Специальный репортаж (12+)  
**13.50** Футбол. Тинькофф Российская Премьер-лига. Обзор тура (0+)  
**14.55** Х/ф "Воин" (12+)  
**17.50** Профессиональный бокс. Мэнни Пакьяо против Йорденниса Угаса. Трансляция из США (16+)  
**19.00** "Громко" Прямой эфир  
**19.55** Баскетбол. Единая лига ВТБ. ЦСКА - "Зенит" (Санкт-Петербург). Прямая трансляция  
**22.05** Все на Матч! Прямой эфир  
**22.40** Футбол. Кубок Шотландии. 1/4 финала. "Данди Юнайтед" - "Селтик". Прямая трансляция  
**00.45** Тотальный футбол (12+)  
**01.15** Все на Матч! Прямой эфир  
**01.55** Футбол. Тинькофф Российская Премьер-

лига. Обзор тура (0+)  
**02.45** Баскетбол. Единая лига ВТБ. "Нижний Новгород" - УНИКС (Казань) (0+)  
**03.50** Новости (0+)  
**03.55** Специальный репортаж (12+)  
**04.10** "Несвободное падение. Олег Коротаев" (12+)  
**05.10** "Громко" (12+)

## СТС

**06.00** Субтитры. "Ералаш" Детский юмористический киножурнал (0+)  
**06.05** М/с "Форсаж: Шпионские гонки" (12+)  
**06.50** Субтитры. "ЛЖЕЦ, ЛЖЕЦ" Комедия. США, 1997 г. (0+)  
**08.35** Субтитры. "МАСКА". Комедия. США, 1994 г. (16+)  
**10.35** Субтитры. "КРОЛИК ПИТЕР". Комедия. США - Австралия, 2018 г. (6+)  
**12.25** Субтитры. "КРОЛИК ПИТЕР-2". Комедия. США - Австралия - Индия, 2020 г. (6+)  
**14.15** Субтитры. "ЗВЕРОПОЛИС". Полнометражный анимационный фильм. США, 2016 г. (6+)  
**16.20** Субтитры. "АЛАДДИН". Фэнтези. США - Великобритания - Австралия, 2019 г. (6+)  
**19.00** Т/с "МОДНЫЙ СИНДИКАТ" 1 с. (16+)  
**19.20** Т/с "МОДНЫЙ СИНДИКАТ" 2 с. (16+)  
**19.45** Х/ф "ПИРАТЫ КАРИБСКОГО МОРЯ. ПРОКЛЯТИЕ ЧЁРНОЙ ЖЕМЧУЖИНЫ" (12+)  
**22.35** "Не дрогни!" 9 с. . Комедийно-игровое шоу. Премьера (16+)  
**23.25** Х/ф "ОТМЕЛЬ" (16+)  
**01.00** "Кино в деталях" с Фёдором Бондарчуком". 17-й сезон. 10 с. . Премьера (18+)  
**02.00** Х/ф "ПОБЕГ ИЗ ШОУШЕНКА" (16+)  
**04.20** Т/с "ВОРОНИНЫ" (16+)  
**05.05** "б кадров". Скетч-шоу (16+)  
**05.15** "Мультфильмы" (0+)  
**05.50** Субтитры. "Ералаш" Детский юмористический киножурнал (0+)



**07.00** "Комеди Клуб. Спецдайджест" . . 1 с. (16+)  
**08.00** "Комеди Клуб. Спецдайджест" . 2 с. (16+)  
**09.00** Т/с "УНИВЕР. НОВАЯ ОБЩАГА". "Танцы" (16+)  
**09.30** Т/с "УНИВЕР. НОВАЯ ОБЩАГА". "Возвращение Кристины" (16+)  
**10.00** Т/с "УНИВЕР. НОВАЯ ОБЩАГА". "Турция" (16+)  
**10.30** Т/с "УНИВЕР. НОВАЯ ОБЩАГА". "Валя алкаголик" (16+)  
**11.00** Т/с "УНИВЕР. НОВАЯ ОБЩАГА". "Экспедиция" (16+)  
**11.30** Т/с "УНИВЕР. НОВАЯ ОБЩАГА". "Яна - Иванов" (16+)

**12.00** Т/с "УНИВЕР. НОВАЯ ОБЩАГА" (16+)  
**12.30** Т/с "УНИВЕР. НОВАЯ ОБЩАГА" (16+)  
**13.00** Т/с "УНИВЕР. НОВАЯ ОБЩАГА" (16+)  
**13.30** Т/с "УНИВЕР. НОВАЯ ОБЩАГА" (16+)  
**14.00** Т/с "САШАТАНЯ" (16+)  
**18.00** Т/с "УНИВЕР. 10 ЛЕТ СПУСТЯ" (16+)  
**19.00** Т/с "УНИВЕР. 10 ЛЕТ СПУСТЯ" (16+)  
**20.00** "ИСПРАВЛЕНИЕ И НАКАЗАНИЕ". Комедия. 1-я-я серия (16+)  
**20.30** "ИСПРАВЛЕНИЕ И НАКАЗАНИЕ". Комедия. 2-я-я серия (16+)  
**21.00** "ПРЕДПОСЛЕДНЯЯ ИНСТАНЦИЯ". Комедия. 1 с. (16+)  
**21.30** "ПРЕДПОСЛЕДНЯЯ ИНСТАНЦИЯ". Комедия. 2 с. (16+)  
**22.00** "Где логика?". Комедийная программа. 223-я-я серия (16+)  
**23.05** "ЯЙЦО ФАБЕРЖЕ" Комедия. Россия, 2022 г. (16+)  
**00.55** "Такое кино!". Программа. 412-я-я серия (16+)  
**01.20** "Импровизация". 131-я-я серия (16+)  
**04.50** "Comedy Баттл". 6-я-я серия (16+)  
**04.50** "Открытый микрофон. Дайджест". Юмористическая 43 п.-я серия (16+)  
**05.40** "Открытый микрофон. Дайджест". 44-я-я серия (16+)  
**06.30** "Комеди Клуб. Спецдайджест" . 3 с. (16+)



**08.00** Обзор событий за неделю 12+  
**08.20** д/ф Люди РФ 12+  
**08.50** Обзор событий за неделю 12+  
**09.10** д/ф Мировой рынок 12+  
**10.00** Обзор событий за неделю 12+  
**10.20** Творческая мастерская 12+  
**10.40** шоу Человек-невидимка 16+  
**11.30** д/ф Опыт дилетанта 12+  
**12.00** Обзор событий за неделю 12+  
**12.40** х/ф Сейчас самое время 16+  
**14.30** д/ф Люди РФ 12+  
**15.00** Детский час 6+  
**16.00** Обзор событий за неделю 12+  
**16.40** т/с Свидетели 16+  
**17.30** д/ф Клинический случай 12+  
**18.00** шоу И в шутку и всерьез 12+  
**18.10** т/с Без свидетелей 16+  
**18.35** т/с Страсть 16+  
**19.00** шоу И в шутку и всерьез 12+  
**19.50** Мультфильмы 0+  
**20.00** Новости 12+  
**20.20** СпецИнтервью 12+  
**20.45** д/ф Люди РФ 12+  
**21.10** т/с Семейные ценности 16+  
**22.00** Новости 12+  
**22.20** т/с Страсть 12+  
**23.10** д/ф Мечтатели 12+  
**00.00** Новости 12+  
**00.20** СпецИнтервью 12+  
**00.40** х/ф Девять 16+

## 15 МАРТА, ВТОРНИК



**05.00, 09.25** "Доброе утро"  
**09.00, 12.00, 15.00, 03.00** Новости  
**09.50** "Жить здорово!" (16+)  
**10.55** "Модный приговор" (0+)  
**12.15** "Время покажет" (16+)  
**15.15** "Давай поженемся!" (16+)  
**16.00** "Мужское / Женское" (16+)  
**17.00** "Время покажет" с Артемом Шейниным (16+)  
**18.00** Вечерние новости  
**18.40** "На самом деле" (16+)  
**19.45** "Пусть говорят" (16+)  
**21.00** "Время"  
**21.30** Т/с "Янычар" (16+)  
**23.25** "Большая игра" (16+)  
**00.25** "Николай II. Последняя воля императора" (16+)  
**01.30** "Время покажет" (16+)  
**03.05** "Время покажет" До 04.57 (16+)

## РОССИЯ 1

**05.00** "Утро России"  
**09.00** Вести. Местное время  
**09.30** "Утро России"  
**09.55** "О самом главном". Ток-шоу. (12+)  
**11.00, 14.00, 17.00, 20.00** Вести  
**11.30** "60 Минут". Ток-шоу. (12+)  
**14.30** Вести. Местное время  
**14.55** "Кто против?" Ток-шоу. (12+)  
**17.30** "60 Минут". Ток-шоу. (12+)  
**21.05** Вести. Местное время  
**21.20** Т/с "ЕЛИЗАВЕТА" (16+)  
**22.20** "Вечер с Владимиром Соловьёвым". (12+)  
**01.00** Т/с "ГОДУНОВ. ПРОДОЛЖЕНИЕ" (16+)  
**02.00** Т/с "ПЫЛЬНАЯ РАБОТА" (16+)  
**03.40** Т/с "СЕМЕЙНЫЙ ДЕТЕКТИВ" (16+)



**06.00** "Настроение"  
**08.10** "Доктор И...". (16+)  
**08.40** Х/ф "СТАРАЯ ГВАРДИЯ. ПРОЩАЛЬНАЯ ВЕЧЕРИНКА" 3, 4 с. (12+)  
**10.40** Д/ф "Галина Польских. Я нашла своего мужчину" (12+)  
**11.30, 14.30, 17.50, 22.00, 00.00** События  
**11.50** Х/ф "ПУАРО АГАТЫ КРИСТИ" (12+)  
**13.40** "Мой герой. Ирина Шевчук" (12+)  
**14.50** Город новостей

**15.00** Т/с "АННА-ДЕТЕКТИВЪ-2" (16+)  
**16.55** "90-е. Секс без перерыва" (16+)  
**18.10** Детективы Натальи Андреевой. "ПСИХОЛОГИЯ ПРЕСТУПЛЕНИЯ. ЧЕРНАЯ КОШКА В ТЁМНОЙ КОМНАТЕ. НИЧЕГО ЛИЧНОГО" (12+)  
**22.30** "Закон и порядок" (16+)  
**23.05** Д/ф "Расписные звёзды" (16+)  
**00.35** Петровка, 38 (16+)  
**00.55** "Хроники московского быта. Кремлёвский Нострадамус" (12+)  
**01.35** Д/ф "Из-под полы. Тайная империя дефицита" (12+)  
**02.15** Д/ф "Хрущев и КГБ" (12+)  
**02.55** Петровка, 38 (16+)  
**03.10** Т/с "АННА-ДЕТЕКТИВЪ-2" (16+)  
**04.40** Д/ф "Галина Польских. Я нашла своего мужчину" (12+)  
**05.20** "Мой герой. Ирина Шевчук" (12+)



**04.55** Т/с "ВОЗВРАЩЕНИЕ МУХТАРА" (16+)  
**06.30** "Утро. Самое лучшее" (16+)  
**08.00** Сегодня  
**08.25** Х/ф "МОРСКИЕ ДЬЯВОЛЫ. СМЕРЧ. СУДЬБЫ" (16+)  
**10.00** Сегодня  
**10.25** Х/ф "МОРСКИЕ ДЬЯВОЛЫ. СМЕРЧ. СУДЬБЫ" (16+)  
**13.00** Сегодня  
**13.25** Чрезвычайное происшествие  
**14.00** "Место встречи"  
**16.00** Сегодня  
**16.15** "Сегодня в Москве"  
**16.45** "За гранью" (16+)  
**17.50** "ДНК" (16+)  
**19.00** Сегодня  
**20.00** Т/с "ПЕРВЫЙ ОТДЕЛ" (16+)  
**23.20** "Сегодня в Москве"  
**23.40** Т/с "ПЁС" (16+)  
**03.25** Т/с "БЕРЕГОВАЯ ОХРАНА" (16+)

## РОССИЯ R

**06.30, 07.00, 07.30, 08.30, 10.00, 15.00, 19.30,**  
**23.40** Новости культуры  
**06.35** "Пешком...". Москва зоологическая  
**07.05** "Правила жизни"  
**07.35** Д/ф "Новый взгляд на доисторическую эпоху" 1 с.  
**08.35** Д/с "Первые в мире". "Царь-танк Николая Лебеденко"  
**08.50** Х/ф "ПОД КУПОЛОМ ЦИРКА" 2 с.

**10.15** "Наблюдатель"  
**11.10** XX век. "Муслим Магомаев. Первый сольный концерт". 1963 г.  
**12.10** Дороги старых мастеров. "Мстёрские голландцы"  
**12.25** Т/с "БЕРЕЗКА" 5 с.  
**13.20** Жизнь замечательных идей. "Телепортация: правила игры в кости и квантования кроликов"  
**13.50** "Игра в бисер" с Игорем Волгиным. "Василий Белов. Лад"  
**14.30** К 80-летию со дня рождения Натальи Шмельковой. "Другая жизнь Натальи Шмельковой. Анатолий Зверев". (\*)  
**15.05** Новости. Подробно. Книги  
**15.20** "Эрмитаж". Авторская программа Михаила Пиотровского. (\*)  
**15.50** "Сати. Нескучная классика..."  
**16.35** К 30-летию Камерного ансамбля "Солисты Москвы"  
**17.50** Д/с "Первые в мире". "Лампа Лодыгина"  
**18.05** Д/ф "Новый взгляд на доисторическую эпоху" 2 с.  
**19.00** Кто мы? "Имперские портреты". Авторская программа Феликса Разумовского. "Просветитель Империи". (\*)  
**19.45** Главная роль  
**20.05** "Правила жизни"  
**20.30** "Спокойной ночи, малыши!"  
**20.50** Искусственный отбор  
**21.30** "Белая студия"  
**22.15** Т/с "БЕРЕЗКА" 6 с.  
**23.10** "Школа будущего" (Россия, 2022 г.) 2 ф. "Школа идёт к вам". (\*)  
**00.00** XX век. "Муслим Магомаев. Первый сольный концерт". 1963 г.  
**00.55** Всероссийский юношеский симфонический оркестр под управлением Юрия Башмета "Триптих". 1 ф.  
**01.35** Д/ф "Новый взгляд на доисторическую эпоху" 1 с.  
**02.30** Жизнь замечательных идей. "Телепортация: правила игры в кости и квантования кроликов"

## МАТЧ!

**06.00, 08.55, 12.25, 14.45, 17.50, 22.00** Новости  
**06.05** Все на Матч! Прямой эфир  
**09.00** Х/ф "Воин" (12+)  
**11.55** Смешанные единоборства. UFC. Александр Волков против Фабрисо Вердума. Трансляция из Великобритании (16+)  
**12.30** "Есть тема!" Прямой эфир  
**13.30** Специальный репортаж (12+)  
**13.50** Т/с "Правила охоты. Отступник" (16+)

**14.50** Т/с "Правила охоты. Отступник" (16+)  
**17.30** Х/ф "Ночной беглец" (16+)  
**17.55** Х/ф "Ночной беглец" (16+)  
**20.05** Все на Матч! Прямой эфир  
**20.25** Гандбол. Чемпионат России "Олимпбег-Суперлига". Женщины. ЦСКА - "Ростов-Дон" (Ростов-на-Дону). Прямая трансляция  
**22.05** Все на Матч! Прямой эфир  
**22.45** Футбол. Лига чемпионов. 1/8 финала. "Манчестер Юнайтед" (Англия) - "Атлетико" (Испания). Прямая трансляция  
**01.00** Все на Матч! Прямой эфир  
**01.55** Футбол. Лига чемпионов. 1/8 финала. "Аякс" (Нидерланды) - "Бенфика" (Португалия) (0+)  
**03.45** Новости (0+)  
**03.50** Специальный репортаж (12+)  
**04.05** "Несвободное падение. Кира Иванова" (12+)  
**05.05** "Наши иностранцы" (12+)  
**05.30** "Голевая неделя" (0+)

## СТС

**06.00** Субтитры. "Ералаш" Детский юмористический киножурнал (0+)  
**06.05** М/с "Три кота" (0+)  
**06.15** М/с "Форсаж: Шпионские гонки" (12+)  
**07.00** М/с "Том и Джерри" (0+)  
**08.00** Т/с "МОДНЫЙ СИНДИКАТ" 1, 2 с. (16+)  
**09.00** Х/ф "ТЕРМИНАЛ" (12+)  
**11.35** "Полный блэкаут". Телеигра (16+)  
**12.20** Т/с "СЕМЕЙКА" 1 с. (16+)  
**14.45** Субтитры. "Шоу "Уральских пельменей" (16+)  
**17.55** Т/с "МОДНЫЙ СИНДИКАТ" (16+)  
**20.00** Х/ф "ПИРАТЫ КАРИБСКОГО МОРЯ. СУНДУК МЕРТВЕЦА" (12+)  
**23.05** Субтитры. "ГНЕВ ТИТАНОВ". Фэнтези. Испания - США, 2012 г. (16+)  
**01.00** Субтитры. "ЗАТЕРЯННЫЙ МИР". Фантастическая комедия. США, 2009 г. (12+)  
**02.40** Х/ф "НАЦИОНАЛЬНАЯ БЕЗОПАСНОСТЬ" (12+)  
**04.00** Т/с "ВОРОНИНЫ" (16+)  
**05.10** "Мультфильмы" (0+)  
**05.50** Субтитры. "Ералаш" Детский юмористический киножурнал (0+)



**07.00** "Комеди Клуб. Спецдайджест" . 4 с. (16+)  
**08.00** "Комеди Клуб. Спецдайджест" . 5 с. (16+)  
**09.00** Т/с "УНИВЕР. НОВАЯ ОБЩАГА" (16+)  
**14.00** Т/с "САШАТАНЯ" (16+)  
**18.00** Т/с "УНИВЕР. 10 ЛЕТ СПУСТЯ" (16+)  
**19.00** Т/с "УНИВЕР. 10 ЛЕТ СПУСТЯ" (16+)

**20.00** "ИСПРАВЛЕНИЕ И НАКАЗАНИЕ". Комедия. 2-я-я серия (16+)  
**20.30** "ИСПРАВЛЕНИЕ И НАКАЗАНИЕ". Комедия. 3 с. (16+)  
**21.00** "ПРЕДПОСЛЕДНЯЯ ИНСТАНЦИЯ". Комедия. 3 с. (16+)  
**21.30** "ПРЕДПОСЛЕДНЯЯ ИНСТАНЦИЯ". Комедия. 4 с. (16+)  
**22.00** "Импровизация". 215-я-я серия (16+)  
**23.00** "БАРМЕН". Комедия/фэнтези, Россия, 2015 г. (16+)  
**00.50** "Импровизация". 134-я-я серия (16+)  
**01.45** "Импровизация". 135-я-я серия (16+)  
**02.30** "Импровизация". 136-я-я серия (16+)  
**03.20** "Comedy Баттл". 7-я-я серия (16+)  
**04.10** "Открытый микрофон". Юмористическая 22 п.-я серия (16+)  
**04.55** "Открытый микрофон". Юмористическая 23 п.-я серия (16+)  
**05.45** "Открытый микрофон". Юмористическая 24 п.-я серия (16+)  
**06.35** "Комеди Клуб. Спецдайджест" . 6 с. (16+)



**08.00** Новости 12+

## 16 МАРТА, СРЕДА



**05.00, 09.25** "Доброе утро"  
**09.00, 12.00, 15.00, 03.00** Новости  
**09.50** "Жить здорово!" (16+)  
**10.55** "Модный приговор" (0+)  
**12.15** "Время покажет" (16+)  
**15.15** "Давай поженемся!" (16+)  
**16.00** "Мужское / Женское" (16+)  
**17.00** "Время покажет" с Артемом Шейниным (16+)  
**18.00** Вечерние новости  
**18.40** "На самом деле" (16+)  
**19.45** "Пусть говорят" (16+)  
**21.00** "Время"  
**21.30** Т/с "Янычар" (16+)  
**23.25** "Большая игра" (16+)  
**00.25** "Сергей Юрский. Против правил" (12+)  
**01.30** "Время покажет" (16+)  
**03.05** "Время покажет" До 04.57 (16+)

### РОССИЯ 1

**05.00** "Утро России"  
**09.00** Вести. Местное время  
**09.30** "Утро России"  
**09.55** "О самом главном". Ток-шоу. (12+)  
**11.00, 14.00, 17.00, 20.00** Вести  
**11.30** "60 Минут". Ток-шоу. (12+)  
**14.30** Вести. Местное время  
**14.55** "Кто против?" Ток-шоу. (12+)  
**17.30** "60 Минут". Ток-шоу. (12+)  
**21.05** Вести. Местное время  
**21.20** Т/с "ЕЛИЗАВЕТА" (16+)  
**22.20** "Вечер с Владимиром Соловьёвым". (12+)  
**01.00** Т/с "ГОДУНОВ. ПРОДОЛЖЕНИЕ" (16+)  
**02.00** Т/с "ПЫЛЬНАЯ РАБОТА" (16+)  
**03.40** Т/с "СЕМЕЙНЫЙ ДЕТЕКТИВ" (16+)



**06.00** "Настроение"  
**08.10** "Доктор И..." (16+)  
**08.40** Х/ф "СТАРАЯ ГВАРДИЯ. ОГНЕННЫЙ СЛЕД" 1, 2 с. (12+)  
**10.35** Д/ф "Ростислав Плятт. Интеллектуальный хулиган" (12+)  
**11.30, 14.30, 17.50, 22.00, 00.00** События  
**11.50** Х/ф "ПУАРО АГАТЫ КРИСТИ" (12+)  
**13.40** "Мой герой. Михаил Турецкий" (12+)  
**14.50** Город новостей  
**15.00** Т/с "АННА-ДЕТЕКТИВЪ-2" (16+)  
**16.55** "90-е. Чёрный юмор" (16+)  
**18.10** Детективы Натальи Андреевой. "ПСИХОЛОГИЯ ПРЕСТУПЛЕНИЯ. ДУЭЛЬ. ПЕРЕЛЕТНАЯ ПТИЦА" (12+)  
**22.30** "Хватит слухов!" (16+)

**23.05** "Прощание. Алексей Булдаков" (16+)  
**00.35** Петровка, 38 (16+)  
**00.55** Д/ф "Жёны Третьего рейха" (16+)  
**01.35** Д/ф "Разлучённые властью" (12+)  
**02.15** Д/ф "Кремль-53. План внутреннего удара" (12+)  
**02.55** Петровка, 38 (16+)  
**03.10** Т/с "АННА-ДЕТЕКТИВЪ-2" (16+)  
**04.40** Д/ф "Ростислав Плятт. Интеллектуальный хулиган" (12+)  
**05.20** "Мой герой. Михаил Турецкий" (12+)



**04.55** Т/с "ВОЗВРАЩЕНИЕ МУХТАРА" (16+)  
**06.30** "Утро. Самое лучшее" (16+)  
**08.00** Сегодня  
**08.25** Х/ф "МОРСКИЕ ДЬЯВОЛЫ. СМЕРЧ. СУДЬБЫ" (16+)  
**10.00** Сегодня  
**10.25** Х/ф "МОРСКИЕ ДЬЯВОЛЫ. СМЕРЧ. СУДЬБЫ" (16+)  
**13.00** Сегодня  
**13.25** Чрезвычайное происшествие  
**14.00** "Место встречи"  
**16.00** Сегодня  
**16.15** "Сегодня в Москве"  
**16.45** "За гранью" (16+)  
**17.50** "ДНК" (16+)  
**19.00** Сегодня  
**20.00** Т/с "ПЕРВЫЙ ОТДЕЛ" (16+)  
**23.20** "Сегодня в Москве"  
**23.40** Т/с "ПЁС" (16+)  
**03.25** Т/с "БЕРЕГОВАЯ ОХРАНА" (16+)

### РОССИЯ К

**06.30, 07.00, 07.30, 08.30, 10.00, 15.00, 19.30, 23.40** Новости культуры  
**06.35** "Пешком...". Москва скульптурная  
**07.05** "Правила жизни"  
**07.35** Д/ф "Новый взгляд на доисторическую эпоху" 2 с.  
**08.35** Д/с "Первые в мире". "Подводный автомат Симонова"  
**08.50** Х/ф "БАЛ В САВОЙЕ" 1 с.  
**10.15** "Наблюдатель"  
**11.10** Д/ф "Опознание, или По следам людоеда"  
**12.10** Д/с "Забывтое ремесло". "Цирюльник"  
**12.25** Т/с "БЕРЕЗКА" 6 с.  
**13.20** Жизнь замечательных идей. "Поймать неувидимое и взвесить невесомое..."  
**13.50** Искусственный отбор  
**14.30** К 80-летию со дня рождения Натальи Шмельковой. "Другая жизнь Натальи Шмельковой. Владимир Яковлев". (\*)  
**15.05** Новости. Подробно. Кино  
**15.20** "Джеймс Джойс" Портрет художника в

юности" в программе "Библейский сюжет"  
**15.50** "Белая студия"  
**16.35** Всероссийский юношеский симфонический оркестр под управлением Юрия Башмета "Триптих". 1 ф.  
**17.20** Больше, чем любовь. Татьяна Шмыга  
**18.05** Д/ф "Новый взгляд на доисторическую эпоху" 3 с.  
**19.00** Кто мы? "Имперские портреты". Авторская программа Феликса Разумовского. "Герой Империи". (\*)  
**19.45** Главная роль  
**20.05** "Правила жизни"  
**20.30** "Спокойной ночи, малыши!"  
**20.50** Абсолютный слух. Альманах по истории музыкальной культуры  
**21.30** Власть факта. "Наследие де Голля и современная Франция"  
**22.15** Т/с "БЕРЕЗКА" 7 с.  
**23.10** "Школа будущего" (Россия, 2022 г.) 3 ф. "Большая перемена". (\*)  
**00.00** Д/ф "Опознание, или По следам людоеда"  
**00.55** Всероссийский юношеский симфонический оркестр под управлением Юрия Башмета "Триптих". 2 ф.  
**01.35** Д/ф "Новый взгляд на доисторическую эпоху" 2 с.  
**02.30** Жизнь замечательных идей. "Поймать неувидимое и взвесить невесомое..."



**06.00, 08.30, 12.25, 14.50, 17.50** Новости  
**06.05** Все на Матч! Прямой эфир  
**08.35** Биатлон. Кубок России. Финал. Масс-старт. Мужчины. Прямая трансляция из Уфы  
**10.20** Специальный репортаж (12+)  
**10.40** Футбол. Лига чемпионов. Обзор (0+)  
**11.05** Биатлон. Кубок России. Финал. Масс-старт. Женщины. Прямая трансляция из Уфы  
**12.30** "Есть тема!" Прямой эфир  
**13.50** Т/с "Правила охоты. Штурм" (16+)  
**14.55** Т/с "Правила охоты. Штурм" (16+)  
**17.55** Х/ф "13 убийц" (16+)  
**20.25** Футбол. Чемпионат Германии. "Майнц" - "Боруссия" (Дортмунд). Прямая трансляция  
**22.25** Все на Матч! Прямой эфир  
**22.45** Футбол. Лига чемпионов. 1/8 финала. "Ювентус" (Италия) - "Вильярреал" (Испания). Прямая трансляция  
**01.00** Все на Матч! Прямой эфир  
**01.55** Футбол. Лига чемпионов. 1/8 финала. "Лилль" (Франция) - "Челси" (Англия) (0+)  
**03.45** Новости (0+)  
**03.50** Специальный репортаж (12+)  
**04.05** "Несвободное падение. Инга Артамонова" (12+)  
**05.05** "Одержимые. Ольга Брусникина" (12+)  
**05.30** "Голые недели РФ" (0+)



**06.00** Субтитры. "Ералаш" Детский юмористический киножурнал (0+)  
**06.05** М/с "Три кота" (0+)  
**06.15** М/с "Форсаж: Шпионские гонки" (12+)  
**07.00** М/с "Том и Джерри" (0+)  
**08.00** Т/с "МОДНЫЙ СИНДИКАТ" 3, 4 с. (16+)  
**09.00** "Уральские пельмени". "Смехbook" (16+)  
**09.25** Субтитры. "ГНЕВ ТИТАНОВ". Фэнтези. Испания - США, 2012 г. (16+)  
**11.20** "Полный блэкаут". Телеигра (16+)  
**12.20** Т/с "СЕМЕЙКА" 4 с. (16+)  
**14.45** "Шоу "Уральских пельменей" (16+)  
**17.55** Т/с "МОДНЫЙ СИНДИКАТ" 3, 4 с. (16+)  
**19.00** Т/с "МОДНЫЙ СИНДИКАТ" 5 с. (16+)  
**19.30** Т/с "МОДНЫЙ СИНДИКАТ" 6 с. (16+)  
**20.00** Х/ф "ПИРАТЫ КАРИБСКОГО МОРЯ. НА КРАЮ СВЕТА" (12+)  
**23.25** Х/ф "БИТВА ТИТАНОВ" (16+)  
**01.25** Субтитры. "КЛИК. С ПУЛЬТОМ ПО ЖИЗНИ". Комедия. США, 2006 г. (12+)  
**03.10** Т/с "ВОРОНИНЫ" (16+)  
**05.10** "Мультфильмы" (0+)  
**05.50** Субтитры. "Ералаш" Детский юмористический киножурнал (0+)



**07.00** "Комеди Клуб. Спецдайджест". 7 с. (16+)  
**08.00** "Комеди Клуб. Спецдайджест". 8 с. (16+)  
**09.00** Т/с "УНИВЕР. НОВАЯ ОБЩАГА" (16+)  
**14.00** Т/с "САШАТАНЯ" (16+)  
**18.00** Т/с "УНИВЕР. 10 ЛЕТ СПУСТЯ" (16+)  
**20.00** "ИСПРАВЛЕНИЕ И НАКАЗАНИЕ". Комедия. 3-я-я серия (16+)  
**20.30** "ИСПРАВЛЕНИЕ И НАКАЗАНИЕ". Комедия. 4-я-я серия (16+)  
**21.00** "ПРЕДПОСЛЕДНЯЯ ИНСТАНЦИЯ". Комедия. 5 с. (16+)  
**21.30** "ПРЕДПОСЛЕДНЯЯ ИНСТАНЦИЯ". Комедия. 6 с. (16+)  
**22.00** "Двое на миллион". Программа. 69 с. (16+)



В экстренных ситуациях звоните 112

Помощь на расстоянии звонка

**23.00** "БУДЬ МОИМ КИРИЛЛОМ". Комедия. Россия, 2020 г. (16+)  
**01.00** "Импровизация". 137-я-я серия (16+)  
**03.35** "Comedy Баттл". 8-я-я серия (16+)  
**04.25** "Открытый микрофон". Юмористическая 25 п.-я серия (16+)  
**05.15** "Открытый микрофон". Юмористическая 26 п.-я серия (16+)  
**06.05** "Комеди Клуб. Спецдайджест". 9 с. (16+)



**08.00** Новости 12+  
**08.20** СпецРепортаж 12+  
**08.45** д/ф Люди РФ 12+  
**09.10** т/с Семейные ценности 16+  
**10.00** Новости 12+  
**10.20** т/с Ланцет 12+  
**11.15** д/ф Мечтатели 12+  
**12.00** Новости 12+  
**12.20** СпецРепортаж 12+  
**12.40** х/ф Спаринг 16+  
**14.30** д/ф Люди РФ 12+  
**15.00** Детский час 6+  
**16.00** Новости 12+  
**16.20** СпецРепортаж 12+  
**16.40** т/с Свидетели 16+  
**17.30** д/ф Опыт дилетанта 12+  
**18.00** шоу И в шутку и всерьез 12+  
**18.10** т/с Без свидетелей 16+  
**18.35** т/с Страсть 16+  
**19.00** д/ф Мировой рынок 12+  
**19.50** Мультфильмы 0+  
**20.00** Новости 12+  
**20.20** Главная тема 12+  
**21.10** т/с Семейные ценности 16+  
**22.00** Новости 12+  
**22.20** т/с Ланцет 12+  
**23.15** д/ф Мечтатели 12+  
**00.00** Новости 12+  
**00.20** Главная тема 12+  
**01.00** х/ф Я, снова я и мама 16+

## 17 МАРТА, ЧЕТВЕРГ



**05.00, 09.25** "Доброе утро"  
**09.00, 12.00, 15.00, 03.00** Новости  
**09.50** "Жить здорово!" (16+)  
**10.55** "Модный приговор" (0+)  
**12.15** "Время покажет" (16+)  
**15.15** "Давай поженемся!" (16+)  
**16.00** "Мужское / Женское" (16+)  
**17.00** "Время покажет" с Артемом Шейниным (16+)  
**18.00** Вечерние новости  
**18.40** "На самом деле" (16+)  
**19.45** "Пусть говорят" (16+)  
**21.00** "Время"  
**21.30** Т/с "Янычар" (16+)  
**23.25** "Большая игра" (16+)  
**00.25** "Григорий Горин. Живите долго!" (12+)  
**01.30** "Время покажет" (16+)  
**03.05** "Время покажет" До 04.57 (16+)

### РОССИЯ 1

**05.00** "Утро России"  
**09.00** Вести. Местное время  
**09.30** "Утро России"  
**09.55** "О самом главном". Ток-шоу. (12+)  
**11.00, 14.00, 17.00, 20.00** Вести  
**11.30** "60 Минут". Ток-шоу. (12+)  
**14.30** Вести. Местное время  
**14.55** "Кто против?" Ток-шоу. (12+)  
**17.30** "60 Минут". Ток-шоу. (12+)  
**21.05** Вести. Местное время  
**21.20** Т/с "ЕЛИЗАВЕТА" (16+)  
**22.20** "Вечер с Владимиром Соловьёвым". (12+)  
**01.00** Т/с "ГОДУНОВ. ПРОДОЛЖЕНИЕ" (16+)  
**02.00** Т/с "ПЫЛЬНАЯ РАБОТА" (16+)  
**03.40** Т/с "СЕМЕЙНЫЙ ДЕТЕКТИВ" (16+)



**06.00** "Настроение"  
**08.10** "Доктор И..." (16+)  
**08.40** Х/ф "СТАРАЯ ГВАРДИЯ. ОГНЕННЫЙ СЛЕД" 3, 4 с. (12+)  
**10.35** Д/ф "Леонид Гайдай. Человек, который не смеялся" (12+)  
**11.30, 14.30, 17.50, 22.00, 00.00** События  
**11.50** Х/ф "ПУАРО АГАТЫ КРИСТИ" (12+)  
**13.40** "Мой герой. Денис Бургазалиев" (12+)  
**14.50** Город новостей

**15.05** Т/с "АННА-ДЕТЕКТИВЪ-2" (16+)  
**16.55** "90-е. "Поощие" трусы" (16+)  
**18.10** Детективы Натальи Андреевой. "ПСИХОЛОГИЯ ПРЕСТУПЛЕНИЯ. ЖАЖДА СЧАСТЬЯ. ЗОНА КОМФОРТА" (12+)  
**22.30** "10 самых... Потерянная роль мечты" (16+)  
**23.05** Д/ф "Актёрские драмы. После катастрофы" (12+)  
**00.35** Петровка, 38 (16+)  
**00.55** "90-е. Папы Карло шоу-бизнеса" (16+)  
**01.35** Д/ф "Люсьена Овчинникова. Страшно жить" (16+)  
**02.15** Д/ф "Юрий Андропов. Детство Председателя" (12+)  
**03.00** Петровка, 38 (16+)  
**03.10** Т/с "АННА-ДЕТЕКТИВЪ-2" (16+)  
**04.40** Д/ф "Леонид Гайдай. Человек, который не смеялся" (12+)  
**05.20** "Мой герой. Денис Бургазалиев" (12+)



**04.55** Т/с "ВОЗВРАЩЕНИЕ МУХТАРА" (16+)  
**06.30** "Утро. Самое лучшее" (16+)  
**08.00** Сегодня  
**08.25** Х/ф "МОРСКИЕ ДЬЯВОЛЫ. СМЕРЧ. СУДЬБЫ" (16+)  
**10.00** Сегодня  
**10.25** Х/ф "МОРСКИЕ ДЬЯВОЛЫ. СМЕРЧ. СУДЬБЫ" (16+)  
**13.00** Сегодня  
**13.25** Чрезвычайное происшествие  
**14.00** "Место встречи"  
**16.15** "Сегодня в Москве"  
**16.45** "За гранью" (16+)  
**17.50** "ДНК" (16+)  
**19.00** Сегодня  
**20.00** Т/с "ПЕРВЫЙ ОТДЕЛ" (16+)  
**23.20** "Сегодня в Москве"  
**23.40** "ЧП. Расследование" (16+)  
**00.20** "Поздняков" (16+)  
**00.35** "Мы и наука. Наука и мы" (12+)  
**01.30** Т/с "ПЁС" (16+)  
**03.25** Т/с "БЕРЕГОВАЯ ОХРАНА" (16+)

### РОССИЯ К

**06.30, 07.00, 07.30, 08.30, 10.00, 15.00, 19.30, 23.40** Новости культуры  
**06.35** "Пешком...". Москва Шусева  
**07.05** "Правила жизни"

**07.35** Д/ф "Новый взгляд на доисторическую эпоху" 3 с.  
**08.35** Д/с "Первые в мире". "Мирный атом Курчатова"  
**08.55** Х/ф "БАЛ В САВОЙЕ" 2 с.  
**10.15** "Наблюдатель"  
**11.10** 100 лет Музею-заповеднику "Михайловское". XX век. "Семен Гейченко. Монолог о Пушкине". 1971 г.  
**12.10** Д/с "Забывтое ремесло". "Фонарич"  
**12.25** Т/с "БЕРЕЗКА" 7 с.  
**13.20** Жизнь замечательных идей. "Путешествие в параллельные вселенные"  
**13.50** Абсолютный слух. Альманах по истории музыкальной культуры  
**14.30** К 80-летию со дня рождения Натальи Шмельковой. "Другая жизнь Натальи Шмельковой. Венедикт Ерофеев". (\*)  
**15.05** Новости. Подробно. Театр  
**15.20** Моя любовь - Россия! Ведущий Пьер-Кристиан Броше. "Песня - душа казака". (\*)  
**15.50** "2 Верник 2". Ольга Сутулова и Денис Власенко  
**16.35** Всероссийский юношеский симфонический оркестр под управлением Юрия Башмета "Триптих". 2 ф.  
**17.20** Больше, чем любовь. Роман Карцев  
**18.05** Д/ф "Куда ушли динозавры?"  
**19.00** Кто мы? "Имперские портреты". Авторская программа Феликса Разумовского. "Святой Империи". (\*)  
**19.45** Главная роль  
**20.05** Открытая книга. Максим Лаврентьев. "Весь я не умру..."  
**20.30** "Спокойной ночи, малыши!"  
**20.50** Д/ф "Гардемарины, вперёд!". Невидимые слёзы"  
**21.30** "Энигма. Рене Папе"  
**22.15** Т/с "БЕРЕЗКА" 8 с.  
**23.10** "Школа будущего" (Россия, 2022 г.) 4 ф. "Школа без звонка". (\*)  
**00.00** 100 лет Музею-заповеднику "Михайловское". XX век. "Семен Гейченко. Монолог о Пушкине". 1971 г.  
**00.55** Всероссийский юношеский симфонический оркестр под управлением Юрия Башмета "Триптих". 3 ф.  
**01.40** Д/ф "Новый взгляд на доисторическую эпоху" 3 с.  
**02.30** Жизнь замечательных идей. "Путешествие в параллельные вселенные"




**06.00, 08.50, 12.25, 14.50, 20.25** Новости  
**06.05** Все на Матч! Прямой эфир



**06.00** Субтитры. "Ералаш" Детский юмористический киножурнал (0+)  
**06.05** М/с "Три кота" (0+)  
**06.15** М/с "Форсаж: Шпионские гонки" (12+)  
**07.00** М/с "Том и Джерри" (0+)  
**08.00** Т/с "МОДНЫЙ СИНДИКАТ" 5, 6 с. (16+)  
**09.00** "Уральские пельмени". "Смехbook" (16+)  
**09.10** Х/ф "БИТВА ТИТАНОВ" (16+)  
**11.15** Субтитры. "Полный блэкаут". Телеигра (16+)  
**12.20** Т/с "СЕМЕЙКА" 7 с. (16+)  
**14.45** Субтитры. "Шоу "Уральских пельменей" (16+)  
**17.55** Т/с "МОДНЫЙ СИНДИКАТ" 5, 6 с. (16+)  
**19.00** Т/с "МОДНЫЙ СИНДИКАТ" 7 с. (16+)  
**20.00** Х/ф "ПИРАТЫ КАРИБСКОГО МОРЯ. НА СТРАННЫХ БЕРЕГАХ" (12+)  
**22.50** Х/ф "ЛАРА КРОФТ. РАСХИТИТЕЛЬНИЦА ГРОБНИЦ. КОЛЫБЕЛЬ ЖИЗНИ" (12+)  
**01.00** "НЕВЕРОЯТНЫЙ МИР ГЛАЗАМИ ЭНЦО". Драматическая комедия. США, 2019 г. (12+)  
**02.55** Х/ф "ДВОЙНОЙ ПРОСЧЕТ" (16+)  
**04.30** Т/с "ВОРОНИНЫ" (16+)  
**04.55** "6 кадров". Скetch-шоу (16+)  
**05.15** "Мультфильмы" (0+)

**05.50** Субтитры. "Ералаш" Детский юмористический киножурнал (0+)

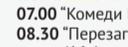

**07.00** "Комеди Клуб. Спецдайджест". 10 с. (16+)  
**08.30** "Перезагрузка". Программа. 495-я-я серия (16+)  
**09.00** Т/с "УНИВЕР. НОВАЯ ОБЩАГА" (16+)  
**14.00** Т/с "САШАТАНЯ" (16+)  
**18.00** Т/с "УНИВЕР. 10 ЛЕТ СПУСТЯ" (16+)  
**20.00** "ИСПРАВЛЕНИЕ И НАКАЗАНИЕ". Комедия. 4-я-я серия (16+)  
**23.00** Х/ф "НЕАДЕКВАТНЫЕ ЛЮДИ-2" (16+)  
**01.25** "Импровизация". 140-я-я серия (16+)  
**02.15** "Импровизация". "Новогодний выпуск". 141-я-я серия (16+)  
**03.05** "Импровизация". 142-я-я серия (16+)  
**03.55** "Comedy Баттл". 9 с. (16+)  
**04.50** "Открытый микрофон". Юмористическая 27 п.-я серия (16+)  
**05.40** "Открытый микрофон". Юмористическая 28 п.-я серия (16+)  
**06.30** "Комеди Клуб. Спецдайджест". 12 с. (16+)



**08.00** Новости 12+  
**08.20** Главная тема 12+  
**09.10** т/с Семейные ценности 16+  
**10.00** Новости 12+  
**10.20** т/с Ланцет 12+  
**11.15** д/ф Мечтатели 12+  
**12.00** Новости 12+  
**12.20** Главная тема 12+  
**13.00** Я, снова я и мама 16+  
**15.00** д/ф Люди РФ 12+  
**15.00** Детский час 6+  
**16.00** Новости 12+  
**16.20** Главная тема 12+  
**17.00** т/с Свидетели 16+  
**17.50** д/ф In Vivo 12+  
**18.20** т/с Без свидетелей 16+  
**18.45** т/с Страсть 16+  
**19.10** д/ф Мировой рынок 12+  
**20.00** Новости 12+  
**20.20** Время спорта 12+  
**20.45** д/ф Люди РФ 12+  
**21.10** т/с Семейные ценности 16+  
**22.00** Новости 12+  
**22.20** т/с Ланцет 12+  
**23.15** д/ф Мечтатели 12+  
**00.00** Новости 12+  
**00.20** Время спорта 12+  
**00.40** х/ф Любовь не по сценарию 16+

## 18 МАРТА, ПЯТНИЦА

1

05.00, 09.25 "Доброе утро"  
09.00, 12.00, 15.00 Новости  
09.50 "Жить здорово!" (16+)  
10.55 "Модный приговор" (0+)  
12.15 "Время покажет" (16+)  
15.15 "Давай поженимся!" (16+)  
16.00 "Мужское / Женское" (16+)  
17.00 "Время покажет" с Артемом Шейниным (16+)  
18.00 Вечерние новости  
18.40 "Человек и закон" (16+)  
19.45 "Поле чудес" (S) (16+)  
21.00 "Время"  
21.30 "Голос. Дети". Новый сезон (S) (0+)  
23.05 "Большая игра" (16+)  
00.05 Д/ф "Джоди Фостер: Строптивое дитя" (16+)  
01.15 "Наедине со всеми" (16+)  
02.00 "Модный приговор" (0+)  
02.50 "Давай поженимся!" (16+)  
03.30 "Мужское / Женское" (16+)  
04.50 "Россия от края до края" До 06.00 (12+)

## РОССИЯ 1

05.00 "Утро России"  
09.00 Вести. Местное время  
09.30 "Утро России"  
09.55 "О самом главном". Ток-шоу. (12+)  
11.00, 14.00, 17.00, 20.00 Вести  
11.30 "60 Минут". Ток-шоу. (12+)  
14.30 Вести. Местное время  
14.55 "Кто против?" Ток-шоу. (12+)  
17.30 "60 Минут". Ток-шоу. (12+)  
21.05 Вести. Местное время  
21.20 Т/с "ЕЛИЗАВЕТА" (16+)  
22.20 "Вечер с Владимиром Соловьёвым" (12+)  
01.00 Т/с "ГОДУНОВ. ПРОДОЛЖЕНИЕ" (16+)  
01.50 Х/ф "МЕЛОДИЯ НА ДВА ГОЛОСА" (12+)

ТВУ

06.00 "Настроение"  
08.10 Х/ф "ТАНЦЫ НА ПЕСКЕ" (16+)  
11.30, 14.30, 17.50 События  
11.50 "ТАНЦЫ НА ПЕСКЕ". Продолжение детектива (16+)  
12.25 Х/ф "ТАНЦЫ НА УГЛЯХ" (12+)  
14.50 Город новостей  
15.05 "ТАНЦЫ НА УГЛЯХ". Продолжение

детектива (12+)  
16.55 Д/ф "Актёрские драмы. Погибшие дети звёзд" (12+)  
18.10 Премьера. Детективы Натальи Андреевой. "ПСИХОЛОГИЯ ПРЕСТУПЛЕНИЯ. ТУФЕЛЬКА НЕ ДЛЯ ЗОЛУШКИ. КРАСНОЕ НА БЕЛОМ" (12+)  
22.00 "В центре событий" с Анной Прохоровой  
23.00 "Приют комедиантов" (12+)  
01.00 Х/ф "ОГАРЕВА, 6" (12+)  
02.25 Петровка, 38 (16+)  
02.40 Х/ф "ПУАРО АГАТЫ КРИСТИ" (12+)  
04.10 Д/ф "Из-под полы. Тайная империя дефицита" (12+)  
04.50 "10 самых... Потерянная роль мечты" (16+)

НТВ

04.55 Т/с "ВОЗВРАЩЕНИЕ МУХТАРА" (16+)  
06.30 "Утро. Самое лучшее" (16+)  
08.00 Сегодня  
08.25 "Мои университеты. Будущее за настоящим" (6+)  
09.20 Х/ф "МОРСКИЕ ДЬЯВОЛЫ" (16+)  
10.00 Сегодня  
10.25 Х/ф "МОРСКИЕ ДЬЯВОЛЫ" (16+)  
13.00 Сегодня  
13.25 Чрезвычайное происшествие  
14.00 "Место встречи"  
16.00 Сегодня  
16.15 "Сегодня в Москве"  
16.45 "ДНК" (16+)  
17.55 "Жди меня" (12+)  
19.00 Сегодня  
20.00 Следствие вели... (16+)  
21.00 Премьера. "Страна талантов" (12+)  
23.40 "Своя правда" с Романом Бабаевым (16+)  
01.30 "Захар Прилепин. Уроки русского" (12+)  
01.55 Квартирный вопрос (0+)  
02.50 Т/с "БЕРЕГОВАЯ ОХРАНА" (16+)

## РОССИЯ К

06.30, 07.00, 07.30, 08.30, 10.00, 15.00, 19.30, 23.00 Новости культуры  
06.35 "Пешком... Крым серебряный"  
07.05 Д/ф "Врубель"  
07.35 Д/ф "Куда ушли динозавры?"  
08.35 Цвет времени. Эдгар Дега  
08.45 Х/ф "ЛЕВ ГУРЫЧ СИННИЧКИН"  
10.20 Х/ф "Сельская учительница"  
12.00 Открытая книга. Максим Лаврентьев.

"Весь я не умру..."  
12.25 Т/с "БЕРЕЗКА" 8 с.  
13.20 Цвет времени. Уильям Тёрнер  
13.35 Власть факта. "Наследие де Голя и современная Франция"  
14.15 Д/ф "Земляничная поляна Святослава Рихтера"  
15.05 Письма из провинции. Удмуртия. (\*)  
15.35 "Энигма. Рене Папе"  
16.20 Д/с "Забывтое ремесло". "Денщик"  
16.35 Всероссийский юношеский симфонический оркестр под управлением Юрия Башмета "Триптих". 3 ф.  
17.20 Д/ф "Цецилия Мансурова. Прекрасная насмешница"  
18.05 "Царская ложа"  
18.45 Д/с "Первые в мире". "Искусственное сердце Демихова"  
19.00 "Смехоноста́лгия"  
19.45 К 75-летию Аристарха Ливанова. Линия жизни. (\*)  
20.40 Х/ф "НА МУРОМСКОЙ ДОРОЖКЕ..."  
22.10 "2 Верник 2". Игорь Цвирко и Софья Лебедева  
23.20 Х/ф "АБУ ОМАР"  
01.30 Искатели. Тайна "деревянных богов"  
02.15 Д/ф "Гиперболоид инженера Шухова"

МАТЧ!

06.00, 08.30, 12.25, 14.50 Новости  
06.05 Все на Матч! Прямой эфир  
08.35 Т/с "Правила охоты. Штурм" (16+)  
12.30 "Есть тема!" Прямой эфир  
13.30 Специальный репортаж (12+)  
13.50 Х/ф "13 убийц" (16+)  
14.55 Х/ф "13 убийц" (16+)  
16.25 Футбол. Еврокубки. Обзор (0+)  
16.55 Хоккей. КХЛ. 1/2 финала конференции "Восток". Прямая трансляция  
19.15 Все на Матч! Прямой эфир  
19.25 Хоккей. КХЛ. 1/2 финала конференции. Прямая трансляция  
21.50 Все на Матч! Прямой эфир  
22.35 "Точная ставка" (16+)  
22.55 Баскетбол. Евролига. Мужчины. "Барселона" (Испания) - "Црвена Звезда" (Сербия). Прямая трансляция  
01.00 Все на Матч! Прямой эфир  
01.55 Волейбол. Чемпионат России "Суперлига Париматч". Мужчины. "Зенит-Казань" - "Кузбасс" (Кемерово) (0+)  
03.45 Новости (0+)  
03.50 Специальный репортаж (12+)  
04.05 "Несвободное падение. Валерий Воронин" (12+)

05.05 "Рецептура" (0+)  
05.30 "Всё о главном" (12+)

СТС

06.00 Субтитры. "Ералаш" Детский юмористический киножурнал (0+)  
06.05 М/с "Три кота" (0+)  
06.15 М/с "Форсаж: Шпионские гонки" (12+)  
07.00 М/с "Том и Джерри" (0+)  
08.00 Т/с "МОДНЫЙ СИНДИКАТ" 7, 8 с. (16+)  
09.00 Х/ф "ЛАРА КРОФТ. РАСХИТИТЕЛЬНИЦА ГРОБНИЦ. КОЛЫБЕЛЬ ЖИЗНИ" (12+)  
11.15 "Не дрогни!" 9 с. . Комедийно-игровое шоу (16+)  
12.05 "Шоу "Уральских пельменей" (16+)  
21.00 Х/ф "ПИРАТЫ КАРИБСКОГО МОРЯ. МЕРТВЕЦЫ НЕ РАССКАЗЫВАЮТ СКАЗКИ" (16+)  
23.35 Субтитры. "ДОРА И ЗАТЕРЯННЫЙ ГОРОД" . Приключенческая комедия. США - Мексика - Австралия, 2019 г. (6+)  
01.35 Субтитры. "ЗАТЕРЯННЫЙ МИР" . Фантастическая комедия. США, 2009 г. (12+)  
03.10 Т/с "ВОРОНИНЫ" (16+)  
05.10 "Мультифильмы" (0+)  
05.50 Субтитры. "Ералаш" Детский юмористический киножурнал (0+)

СТС

07.00 "Комеди Клуб. Спецдайджест". 13 с. (16+)  
08.00 "Комеди Клуб. Спецдайджест". 14 с. (16+)  
09.00 Т/с "УНИВЕР. НОВАЯ ОБЩАГА" (16+)  
09.30 Т/с "УНИВЕР. НОВАЯ ОБЩАГА" (16+)  
10.00 Т/с "УНИВЕР. НОВАЯ ОБЩАГА" (16+)  
10.30 Т/с "УНИВЕР. НОВАЯ ОБЩАГА" (16+)  
11.00 Т/с "УНИВЕР. НОВАЯ ОБЩАГА" (16+)  
11.30 Т/с "УНИВЕР. НОВАЯ ОБЩАГА" (16+)  
12.00 Т/с "УНИВЕР. НОВАЯ ОБЩАГА" (16+)  
12.30 Т/с "УНИВЕР. НОВАЯ ОБЩАГА" (16+)  
13.00 Т/с "УНИВЕР. НОВАЯ ОБЩАГА" (16+)  
14.00 Т/с "САШАТАНЯ" (16+)  
14.30 Т/с "САШАТАНЯ" (16+)  
18.00 "Однажды в России. Спецдайджест". 47 с. С субтитрами (16+)  
19.00 "Однажды в России. Спецдайджест". 48 с. С субтитрами (16+)  
20.00 "Однажды в России". 202 с. (16+)  
21.00 "Комеди Клуб". 733 с. (16+)  
22.00 "Comedy Баттл". 7-я серия (16+)  
23.00 "Импровизация. Команды". Программа. 47-я серия (18+)  
00.00 "Такое кино!". Программа. 413-я серия (16+)  
00.30 "Холостяк-9". 1-я серия (16+)

01.55 "Импровизация". 143-я серия (16+)  
02.45 "Импровизация". 144-я серия (16+)  
03.35 "Comedy Баттл". 10-я серия (16+)  
04.25 "Открытый микрофон". Юмористическая 29 п. -я серия (16+)  
05.15 "Открытый микрофон". Юмористическая 30 п. -я серия (16+)  
06.05 "Комеди Клуб. Спецдайджест". 15 с. (16+)

ОТВ

08.00 Новости 12+  
08.20 Время спорта 12+  
08.45 д/ф Люди РФ 12+  
09.10 т/с Фамильные ценности 16+  
10.00 Новости 12+  
10.20 т/с Ланцет 12+  
11.15 д/ф Мечтатели 12+  
12.00 Новости 12+  
12.20 Время спорта 12+  
12.40 х/ф Любовь не по сценарию 16+  
14.20 шоу Кондитер 16+  
15.20 Детский час 6+  
16.00 Новости 12+  
16.20 Время спорта 12+  
16.40 т/с Свидетели 16+  
17.30 д/ф Прокуроры 2 16+  
18.10 т/с Без свидетелей 16+  
18.35 т/с Страсть 16+  
19.00 д/ф Погоня за вкусом 16+  
19.50 Мультфильм 0+  
20.00 Новости 12+  
20.20 Формула здоровья 12+  
20.45 д/ф Люди РФ 12+  
21.10 т/с Фамильные ценности 16+  
22.00 Новости 12+  
22.20 т/с Ланцет 12+  
23.30 д/ф Погоня за вкусом 16+  
00.15 Новости 12+  
00.30 х/ф Король Радбод: последний викинг 16+

По вопросам  
рекламы  
8 (495) 591-63-17  
Звоните!



Россия, 2019 г. С субтитрами (16+)  
19.30 "Музыкальная интуиция". 16-я серия (16+)  
21.30 "Холостяк-9". 2-я серия (16+)  
23.00 "Звёзды в Африке". 18-я серия (16+)  
00.30 Х/ф "ОСЛЕПЛЕННЫЙ СВЕТОМ" (18+)  
02.30 "Импровизация". 145-я серия (16+)  
03.15 "Импровизация. Дайджест". 146-я серия (16+)  
04.05 "Comedy Баттл". 11 с. (16+)  
04.55 "Открытый микрофон". Юмористическая 31 п. -я серия (16+)  
05.45 "Открытый микрофон". Юмористическая 32 п. -я серия (16+)  
06.35 "Комеди Клуб. Спецдайджест". 17 с. (16+)

ОТВ

08.00 Новости 12+  
08.20 д/ф Люди РФ 12+  
08.50 д/ф Истории болезней 12+  
09.20 д/ф Еда. Правильное питание 12+  
09.50 шоу И в шутку и всерьез 12+  
10.00 Новости 12+  
10.20 т/с Улетный экипаж 12+  
11.10 шоу Верю-не верю 16+  
12.05 Новости 12+  
12.30 Формула здоровья 12+  
12.50 шоу Инстаграмщицы 16+  
13.50 т/с Улетный экипаж 12+  
14.40 д/ф Истории болезней 12+  
15.10 Детский час 6+  
16.00 Новости 12+  
16.20 Формула здоровья 12+  
16.40 д/ф Еда. Правильное питание 12+  
17.10 шоу Верю-не верю 16+  
18.00 Новости 12+  
18.20 Мультфильмы 0+  
18.30 шоу Инстаграмщицы 16+  
19.30 д/ф Люди РФ 12+  
20.00 Обзор событий за неделю 12+  
20.20 Творческая мастерская 12+  
20.40 т/с Одна ложь на двоих 12+  
22.20 Обзор событий за неделю 12+  
22.40 х/ф Репродукция 16+  
00.00 Обзор событий за неделю 12+  
00.30 д/ф Люди РФ 12+

## 19 МАРТА, СУББОТА

1

06.00 Телеканал "Доброе утро. Суббота"  
09.00 "Умницы и умники" (12+)  
09.45 "Слово пастыря" (0+)  
10.00, 12.00 Новости  
10.15 Премьера. "Амурский тигр. Хозяин тайги" (16+)  
11.15 "Видели видео?" (0+)  
12.15 "Видели видео?" (0+)  
14.00 Балет на льду Татьяна Навки "Лебединое озеро" (0+)  
15.45 "Кто хочет стать миллионером?" с Дмитрием Дибровым (12+)  
17.20 Премьера. "Наша Надя" (S) (16+)  
19.20 Премьера. 45 лет ансамблю "Русская песня" (S) (12+)  
21.00 "Время"  
21.20 Х/ф "Один вдох" (12+)  
23.15 Х/ф "Одиссея" (16+)  
01.30 "Наедине со всеми" (16+)  
02.15 "Модный приговор" (0+)  
03.05 "Давай поженимся!" (16+)  
03.45 "Мужское / Женское" До 05.20 (16+)

## РОССИЯ 1

05.00 "Утро России. Суббота"  
08.00 Вести. Местное время  
08.20 Местное время. Суббота  
08.35 "По секрету всему свету"  
09.00 "Формула еды". (12+)  
09.25 "Пятеро на одного"  
10.10 "Сто к одному". Телеигра  
11.00 Вести  
11.30 Х/ф "МОЙ ЧУЖОЙ РЕБЕНОК" (12+)  
13.30 Т/с "ТОЛЬКО О ЛЮБВИ" (12+)  
18.00 "Привет, Андрей!" Вечернее шоу Андрея Малахова. (12+)  
20.00 Вести в субботу  
21.00 Х/ф "ПРОСТИ ЗА ЛЮБОВЬ" (12+)  
01.05 Х/ф "НЕ ЖАЛЕЮ, НЕ ЗОВУ, НЕ ПЛАЧУ" (16+)

ТВУ

05.15 Х/ф "НОЧНОЙ ПЕРЕЕЗД" (12+)  
07.00 Православная энциклопедия (6+)  
07.30 "Фактор жизни" (12+)  
08.05 Х/ф "ПСИХОЛОГИЯ ПРЕСТУПЛЕНИЯ. ТУФЕЛЬКА НЕ ДЛЯ ЗОЛУШКИ" (12+)  
10.00 "Самый вкусный день" (6+)  
10.35 Х/ф "ДОРОГОЙ МОЙ ЧЕЛОВЕК" (0+)  
11.30, 14.30, 23.25 События  
11.45 "ДОРОГОЙ МОЙ ЧЕЛОВЕК". Продолжение фильма (0+)  
13.00 Х/ф "ДЕТДОМОВКА" (12+)  
14.45 "ДЕТДОМОВКА". Продолжение детектива

(12+)  
17.05 Х/ф "ЕЛЕНА И КАПИТАН" (12+)  
21.00 "Постскриптум"  
22.05 "Право знать!" Ток-шоу (16+)  
23.35 "90-е. БАБ: начало конца" (16+)  
00.30 "90-е. Менты" (16+)  
01.20 "Родина на продажу". Специальный репортаж (16+)  
01.45 "Хватит слухов!" (16+)  
02.10 Д/ф "90-е. Звёзды и воры" (16+)  
02.50 "90-е. Секс без перерыва" (16+)  
03.35 "90-е. "Поющие" трусы" (16+)  
04.15 "90-е. Чёрный юмор" (16+)  
04.55 "Закон и порядок" (16+)  
05.25 "Большое кино. Свадьба в Малиновке" (12+)  
05.50 Петровка, 38 (16+)

НТВ

04.55 "ЧП. Расследование" (16+)  
05.25 Х/ф "ДВЕНАДЦАТЬ ЧАСОВ" (16+)  
07.20 Смотр (0+)  
08.00 Сегодня  
08.20 "Тотом с Алексеем Зиминым" (0+)  
08.50 "Поедем, поедим!" (0+)  
09.25 Едим дома (0+)  
10.00 "Сегодня в Москве"  
10.20 Главная дорога (16+)  
11.00 "Живая еда с Сергеем Малозёмовым" (12+)  
12.00 Квартирный вопрос (0+)  
13.05 "Однажды..." (16+)  
14.00 Своя игра (0+)  
15.00 Следствие вели... (16+)  
16.00 Сегодня  
16.20 Следствие вели... (16+)  
19.00 "Центральное телевидение" с Вадимом Таманевым  
20.20 Ты не поверишь! (16+)  
21.20 "Секрет на миллион". "Мамы звезд" (16+)  
23.30 "Международная пирамида" с Тиграном Кеосаяном (16+)  
00.25 Концерт "Квартирник НТВ у Маргулиса" (16+)  
01.40 "Дачный ответ" (0+)  
02.30 Т/с "БЕРЕГОВАЯ ОХРАНА" (16+)

## РОССИЯ К

06.30 "Джеймс Джойс "Портрет художника в юности" в программе "Библейский сюжет"  
07.05 М/ф "Варежка". "Зеркальце". "Не люблю - не слушаю". "Архангельские новеллы". "Волшебное кольцо"  
08.10 Х/ф "НА МУРОМСКОЙ ДОРОЖКЕ..."  
09.40 "Обыкновенный концерт с Эдуардом Эфиоровым"  
10.05 Х/ф "ЖЕНИТЬБА"

11.45 Д/ф "Гиперболоид инженера Шухова"  
12.25 Д/с "Брачные игры"  
13.20 "Рассказы из русской истории. XVIII век". Владимир Мединский  
14.25 Х/ф "УРОКИ ФРАНЦУЗСКОГО"  
15.50 Д/ф "Валентин Распутин. Во глубине Сибиря"  
16.30 Д/ф "Гардемарины, вперёд!". Невидимые слезы"  
17.10 К 100-летию со дня рождения Ирины Антоновой. "Одиночество на вершине". 1-й и 2-й фильмы. (\*)  
18.05 Д/с "Первые в мире". "Анатолий Смородинов. Вакцина против гриппа"  
18.25 75 лет Владимиру Урину. Линия жизни.  
19.20 Х/ф "АНАТОМИЯ УБИЙСТВА"  
22.00 "Агора". Ток-шоу с Михаилом Швыдким  
23.00 XV Зимний международный фестиваль искусств в Сочи. Эмир Кустирица и The No Smoking Orchestra  
00.15 Х/ф "МОЙ НЕЖНО ЛЮБИМЫЙ ДЕТЕКТИВ"  
01.40 Д/с "Брачные игры"  
02.30 М/ф "Что там, под маской?"

МАТЧ!

06.00 Профессиональный бокс. Джамал Джеймс против Раджаба Бугаева. Трансляция из США (16+)  
07.00, 09.00, 13.25 Новости  
07.05 Все на Матч! Прямой эфир  
09.05 Х/ф "Гонка" (16+)  
11.30 Х/ф "Поединок" (16+)  
13.30 Все на Матч! Прямой эфир  
13.55 Футбол. Тинькофф Российская Премьер-лига. "Нижний Новгород" - "Спартак" (Москва). Прямая трансляция  
16.00 Все на Матч! Прямой эфир  
16.25 Смешанные единоборства. UFC. Лучшие бои Александра Волкова (16+)  
17.55 Формула-1. Гран-при Бахрейна. Квалификация. Прямая трансляция  
19.05 Футбол. Тинькофф Российская Премьер-лига. "Зенит" (Санкт-Петербург) - "Арсенал" (Тула). Прямая трансляция  
21.30 Футбол. Прямая трансляция  
22.30 Все на Матч! Прямой эфир  
23.00 Смешанные единоборства. UFC. Александр Волков против Тома Аспинелла. Прямая трансляция из Великобритании  
01.55 Футбол. Чемпионат Италии. "Интер" - "Фиорентина" (0+)  
03.45 Д/ф "Реал" Мадрид. Кубок №12" (12+)  
05.30 "Тот самый бой. Руслан Проводников" (12+)

СТС

06.00 Субтитры. "Ералаш" Детский юмористический киножурнал (0+)  
06.05 М/с "Фиксики" (0+)

06.25 "Мультифильмы" (0+)  
06.45 М/с "Три кота" (0+)  
07.30 М/с "Том и Джерри" (0+)  
08.00 М/с "Лекс и Плу. Космические таксисты" (6+)  
08.25 "Уральские пельмени". "Смехbook" (16+)  
09.00 "ПроСТО кухня". 201 с. (12+)  
09.30 "ПроСТО кухня". 202 с. . Премьера (12+)  
10.00 Субтитры. "Шоу "Уральских пельменей" (16+)  
11.00 Субтитры. "ДОРА И ЗАТЕРЯННЫЙ ГОРОД" . Приключенческая комедия. США - Мексика - Австралия, 2019 г. (6+)  
13.05 Х/ф "ПИРАТЫ КАРИБСКОГО МОРЯ. ПРОКЛЯТИЕ ЧЁРНОЙ ЖЕМЧУЖИНЫ" (12+)  
16.00 Х/ф "ПИРАТЫ КАРИБСКОГО МОРЯ. СУНДУК МЕРТВЕЦА" (12+)  
19.00 Субтитры. "ИСТОРИЯ ИГРУШЕК-4". Полноэкранный анимационный фильм. США, 2019 г. (6+)  
21.00 Х/ф "ПРИНЦ ПЕРСИИ. ПЕСКИ ВРЕМЕНИ" (12+)  
23.20 Х/ф "ЗОВ ПРЕДКОВ" (6+)  
01.15 Х/ф "ТЕРМИНАЛ" (12+)  
03.25 Т/с "ВОРОНИНЫ" (16+)  
05.00 "6 кадров". Скetch-шоу (16+)  
05.15 "Мультифильмы" (0+)  
05.50 Субтитры. "Ералаш" Детский юмористический киножурнал (0+)

СТС

07.00 "Комеди Клуб. Спецдайджест". 16 с. (16+)  
08.00 Т/с "САШАТАНЯ" 206 с. (16+)  
08.30 Т/с "САШАТАНЯ" 207 с. (16+)  
09.00 Т/с "САШАТАНЯ" 208 с. (16+)  
09.30 Т/с "САШАТАНЯ" 209 с. (16+)  
10.00 Т/с "САШАТАНЯ" 210 с. (16+)  
10.30 Т/с "САШАТАНЯ" 211 с. (16+)  
11.00 Т/с "САШАТАНЯ" 212 с. (16+)  
11.30 Т/с "САШАТАНЯ" 213 с. (16+)  
12.00 "ПОЛИЦЕЙСКИЙ С РУБЛЕВКИ-5". Комедия. 1-я серия. С субтитрами (16+)  
12.30 "ПОЛИЦЕЙСКИЙ С РУБЛЕВКИ-5". Комедия. 2-я серия. С субтитрами (16+)  
13.00 "ПОЛИЦЕЙСКИЙ С РУБЛЕВКИ-5". Комедия. 3-я серия. С субтитрами (16+)  
13.30 "ПОЛИЦЕЙСКИЙ С РУБЛЕВКИ-5". Комедия. 4-я серия. С субтитрами (16+)  
14.00 "ПОЛИЦЕЙСКИЙ С РУБЛЕВКИ-5". Комедия. 5-я серия. С субтитрами (16+)  
14.30 "ПОЛИЦЕЙСКИЙ С РУБЛЕВКИ-5". Комедия. 6-я серия. С субтитрами (16+)  
15.00 "ПОЛИЦЕЙСКИЙ С РУБЛЕВКИ-5". Комедия. 7-я серия. С субтитрами (16+)  
15.30 "ПОЛИЦЕЙСКИЙ С РУБЛЕВКИ-5". Комедия. 8-я серия. С субтитрами (16+)  
16.00 "ПОЛИЦЕЙСКИЙ С РУБЛЕВКИ. НОВОГОДНИЙ БЕСПРЕДЕЛ". Комедия, Россия, 2018 г. С субтитрами (16+)  
17.50 "ПОЛИЦЕЙСКИЙ С РУБЛЕВКИ. НОВОГОДНИЙ БЕСПРЕДЕЛ-2". Комедия,

## 20 МАРТА, ВОСКРЕСЕНЬЕ



**05.20** Х/ф "Вопреки всему" (12+)  
**06.00, 10.00, 12.00** Новости  
**06.10** "Вопреки всему" (12+)  
**06.55** "Играй, гармонь любимая!" (12+)  
**07.40** "Часовой" (S) (12+)  
**08.10** "Здоровье" (16+)  
**09.20** "Непутевые заметки" (12+)  
**10.15** Жанна Бадоева в проекте-путешествии "Жизнь других" (S) (12+)  
**11.15** "Видели видео?" (0+)  
**12.15** "Видели видео?" (0+)  
**14.05** "Суровое море России" (12+)  
**15.55** Ко дню рождения Александра Вертинского. "Жил я шумно и весело" (16+)  
**17.05** "Док-ток". "Доченьки" (16+)  
**18.00** "Вертинский. Песни" (S) (16+)  
**19.05** Премьера. "Две звезды. Отцы и дети". Финал (S) (12+)  
**21.00** "Время"  
**22.00** Х/ф "Трое" (16+)  
**00.20** К 100-летию со дня рождения Ирины Антоновой. "Я давно иду по прямой" (12+)  
**01.20** "Наедине со всеми" (16+)  
**02.05** "Модный приговор" (0+)  
**02.55** "Давай поженимся!" (16+)  
**03.35** "Мужское / Женское" До 04.57 (16+)

### РОССИЯ 1

**05.20** Х/ф "ФОРМУЛА СЧАСТЬЯ" (12+)  
**07.15** "Устами младенца"  
**08.00** Местное время. Воскресенье  
**08.35** "Когда все дома с Тимуром Кизяковым"  
**09.25** "Утренняя почта с Николаем Басковым"  
**10.10** "Сто к одному". Телеигра  
**11.00** Вести  
**11.30** Х/ф "РАБОТА НАД ОШИБКАМИ" (12+)  
**13.40** Т/с "ТОЛЬКО О ЛЮБВИ" (12+)  
**17.50** Премьера. "Танцы со звездами". Новый сезон. (12+)  
**20.00** Вести недели  
**22.00** Москва. Кремль. Путин  
**22.40** "Воскресный вечер с Владимиром Соловьёвым". (12+)  
**01.30** Х/ф "ЛЮБОВЬ НА СЕНЕ" (12+)  
**03.15** Х/ф "ФОРМУЛА СЧАСТЬЯ" (12+)



**06.05** Х/ф "ДОРОГОЙ МОЙ ЧЕЛОВЕК" (0+)  
**08.10** Х/ф "ПСИХОЛОГИЯ ПРЕСТУПЛЕНИЯ. КРАСНОЕ НА БЕЛОМ" (12+)  
**10.00** Д/ф "Шесть дней из жизни Ирины Антоновой" (12+)  
**10.55** "Страна чудес" (6+)  
**11.30, 00.40** События  
**11.45** Х/ф "ОГАРЕВА, 6" (12+)  
**13.35** "Москва резинковая" (16+)  
**14.30** Московская неделя  
**15.00** Х/ф "ПРИЗРАКИ АРБАТА" (12+)  
**16.55** Х/ф "СЕЛФИ НА ПАМЯТЬ" (12+)  
**21.00** Детективы Анны Малышевой. "ОТРАВЛЕННАЯ ЖИЗНЬ" (12+)  
**00.55** Петровка, 38 (16+)  
**01.05** Х/ф "ДЕТДОМОВКА" (12+)  
**04.05** Д/ф "Разлучённые властью" (12+)  
**04.45** Д/ф "Дин Рид. Тайна жизни и смерти" (12+)  
**05.25** Московская неделя (12+)



**04.45** Х/ф "ЗОЛОТОЙ ТРАНЗИТ" (16+)  
**06.35** "Центральное телевидение" (16+)  
**08.00** Сегодня  
**08.20** "У нас выигрывают!" Лотерейное шоу (12+)  
**10.00** Сегодня  
**10.20** "Первая передача" (16+)  
**11.00** "Чудо техники" (12+)  
**12.00** "Дачный ответ" (0+)  
**13.00** "НашПотребНадзор" (16+)  
**14.00** Своя игра (0+)  
**15.00** Следствие вели... (16+)  
**16.00** Сегодня  
**16.20** Следствие вели... (16+)  
**18.00** "Новые русские сенсации" (16+)  
**19.00** Итоги недели  
**20.10** "Маска". Новый сезон (12+)  
**23.20** "Звезды сошлись" (16+)  
**00.50** "Основано на реальных событиях" (16+)  
**03.25** Т/с "БЕРЕГОВАЯ ОХРАНА" (16+)

### РОССИЯ К

**06.30** М/ф "Маугли"  
**08.10** Х/ф "УРОКИ ФРАНЦУЗСКОГО"  
**09.35** "Мы - грамотеи!". Телевизионная игра  
**10.20** Х/ф "МОЙ НЕЖНО ЛЮБИМЫЙ ДЕТЕКТИВ"  
**11.45** Письма из провинции. Удмуртия. (\*)  
**12.10** Диалоги о животных. Зоопарк Нижнего Новгорода "Лимпопо". (\*)  
**12.55** Невский ковчег. Теория невозможного. Августин Бетанкур  
**13.20** "Рассказы из русской истории. XVIII век". Владимир Мединский  
**14.40** Закрытие XV Зимнего международного фестиваля искусств в Сочи Юрия Башмета  
**16.30** "Картина мира с Михаилом Ковальчуком"  
**17.10** 100 лет со дня рождения Ирины Антоновой. "Одиночество на вершине". 3-й и 4-й фильмы. (\*)  
**18.25** "Романтика романса"  
**19.30** Новости культуры  
**20.10** Х/ф "ЖЕНИТЬБА"  
**21.50** Балет "Корсар"  
**23.50** "Кинескоп" с Петром Шепотинником.

Международный кинофестиваль в Гётеборге  
**00.30** Х/ф "ЛЕВ ГУРЫЧ СИННИЧКИН"  
**01.50** Диалоги о животных. Зоопарк Нижнего Новгорода "Лимпопо". (\*)  
**02.30** М/ф "Очень синяя борода". "Великолепный Гоша"

### МАТЧ!

**06.00** Профессиональный бокс. Мэнни Пакьяо против Йордениса Угаса. Трансляция из США (16+)  
**07.00, 09.00, 12.55, 17.35** Новости  
**07.05** Все на Матч! Прямой эфир  
**09.05** М/с "Спорт Тоша" (0+)  
**09.40** Смешанные единоборства. UFC. Александр Волков против Тома Аспинелла. Трансляция из Великобритании (16+)  
**10.55** Баскетбол. Чемпионат России. Женщины. УГМК (Екатеринбург) - "Динамо" (Курск). Прямая трансляция  
**13.00** Все на Матч! Прямой эфир  
**13.30** Футбол. Тинькофф Российская Премьер-лига. ЦСКА - "Рубин" (Казань). Прямая трансляция  
**15.55** Гандбол. Чемпионат России "Олимпбет-Суперлига". Женщины. "Ростов-Дон" (Ростов-на-Дону) - "Лада" (Тольятти). Прямая трансляция  
**17.45** Формула-1. Гран-при Бахрейна. Прямая трансляция  
**19.55** Футбол. Тинькофф Российская Премьер-лига. "Динамо" (Москва) - "Ростов" (Ростов-на-Дону). Прямая трансляция  
**22.00** Все на Матч! Прямой эфир  
**22.40** Футбол. Чемпионат Италии. "Болонья" - "Аталанта". Прямая трансляция  
**00.45** Все на Матч! Прямой эфир  
**01.45** Мини-футбол. Кубок России. "Финал 4-х". Финал. Трансляция из Тюмени (0+)  
**03.40** Формула-1. Гран-при Бахрейна (0+)  
**05.30** "Тот самый бой. Мурат Гассиев" (12+)

### СТС

**06.00** Субтитры. "Ералаш" Детский юмористический киножурнал (0+)  
**06.05** М/с "Фиксики" (0+)  
**06.25** "Мультфильмы" (0+)  
**06.45** М/с "Три кота" (0+)  
**07.30** М/с "Царевны" (0+)  
**07.55** "Уральские пельмени". "Смехbook" (16+)  
**08.20** Х/ф "ЗОВ ПРЕДКОВ" (6+)  
**10.20** Х/ф "ПИРАТЫ КАРИБСКОГО МОРЯ. НА КРАЮ СВЕТА" (12+)  
**13.45** Х/ф "ПИРАТЫ КАРИБСКОГО МОРЯ. НА СТРАННЫХ БЕРЕГАХ" (12+)  
**16.25** Х/ф "ПИРАТЫ КАРИБСКОГО МОРЯ. МЕРТВЕЦЫ НЕ РАССКАЗЫВАЮТ СКАЗКИ" (16+)  
**19.05** Субтитры. "БОСС-МОЛОКОСОС". Полнометражный анимационный фильм. США, 2017 г. (6+)  
**21.00** Х/ф "ДЖОН КАРТЕР" (12+)  
**23.40** Х/ф "БЫСТРЕЕ ПУЛИ" (18+)  
**01.35** Х/ф "НЕИЗВЕСТНЫЙ" (16+)  
**03.25** Т/с "ВОРОНИНЫ" (16+)  
**05.00** "6 кадров". Скетч-шоу (16+)  
**05.15** "Мультфильмы" (0+)  
**05.50** Субтитры. "Ералаш" Детский юмористический киножурнал (0+)



**07.00** "Комеди Клуб. Спецдайджест". 18 с. (16+)  
**08.00** Т/с "САШАТАНЯ" 214 с. (16+)  
**09.00** "Перезагрузка". Программа. 496-я серия (16+)  
**09.30** Т/с "УНИВЕР. 10 ЛЕТ СПУСТЯ" (16+)  
**14.35** "САМЫЙ ЛУЧШИЙ ДЕНЬ". Комедия. Россия, 2015 г. (16+)  
**16.50** Х/ф "ПАРА ИЗ БУДУЩЕГО" (16+)  
**19.00** "Звезды в Африке". 19-я серия (16+)  
**20.30** "Комеди Клуб". 726 с. (16+)  
**23.00** "Stand up". 216-я серия (18+)  
**00.00** "Музыкальная интуиция". 16-я серия (16+)  
**01.50** "Импровизация". 147-я серия (16+)  
**03.35** "Comedy Баттл". 12-я серия (16+)  
**04.25** "Открытый микрофон". Юмористическая 33 п.-я серия (16+)  
**06.10** "Комеди Клуб. Спецдайджест". 19 с. (16+)



**08.00** Обзор событий за неделю 12+  
**08.20** Творческая мастерская 12+  
**08.40** д/ф Люди РФ 12+  
**09.10** шоу Инсайдеры 16+  
**10.00** шоу И в шутку и всерьез 12+  
**10.20** т/с Улетный экипаж 12+  
**11.10** шоу Еда, я люблю тебя 16+  
**12.00** Обзор событий за неделю 12+  
**12.20** д/ф Это лечится 12+  
**12.40** шоу Человек-невидимка 16+  
**13.30** т/с Улетный экипаж 12+  
**14.20** Обзор событий за неделю 12+  
**14.40** Творческая мастерская 12+  
**15.00** Детский час 6+  
**16.00** Обзор событий за неделю 12+  
**16.20** шоу Инсайдеры 16+  
**17.10** шоу Еда, я люблю тебя 12+  
**18.00** Обзор событий за неделю 12+  
**18.20** шоу Человек-невидимка 16+  
**19.10** д/ф Это лечится 12+  
**19.35** д/ф Люди РФ 12+  
**20.00** Обзор событий за неделю 12+  
**20.20** т/с Одна ложь на двоих 12+  
**22.00** Обзор событий за неделю 12+  
**22.20** х/ф Мушкетеры: неизвестная миссия 16+  
**00.10** Обзор событий за неделю 12+  
**00.30** д/ф Люди РФ 12+



## ОТДЕЛЕНИЕ ПЕРЕЛИВАНИЯ КРОВИ ОДИНЦОВСКОЙ ОБЛАСТНОЙ БОЛЬНИЦЫ

расположено по адресу:  
**г. Одинцово, Можайское шоссе, дом 55**  
(вход на территорию со стороны ул. Пионерская).

**Здесь принимают доноров по вторникам и четвергам с 8:30 до 12:00.**  
**При себе обязательно иметь паспорт.**

**Получить дополнительную информацию о работе отделения можно по телефону:**  
**8 (495) 596-27-00.**

Звонить можно ежедневно, кроме выходных, с 8:30 до 15:40.

Одинцовский районный отдел судебных приставов Главного управления Федеральной службы судебных приставов по Московской области ФССП России информирует жителей Одинцовского городского округа

### об открытом наборе на вакантные должности МЛАДШЕГО СУДЕБНОГО ПРИСТАВА по ОУПДС

(Обеспечение Установленного Порядка Деятельности Судов) для прохождения службы в органах принудительного исполнения.

#### ОБЯЗАННОСТИ:

- Обеспечение безопасности судей, заседателей, участников судебного процесса, свидетелей и судебных заседаний в судах.
- Обеспечение безопасности зданий и помещений судов, обеспечение пропускного режима в здании судов.
- Обеспечение безопасности судебных приставов-исполнителей, осуществление принудительных приводов граждан, уклоняющихся от явки в суд, к судебному приставу-исполнителю, к дознавателю службы.

#### ТРЕБОВАНИЯ К КАНДИДАТАМ:

- граждане и военнослужащие срочной службы, уволенные в запас, а также ветераны МВД или других силовых ведомств, офицеры запаса, годные по состоянию здоровья к несению службы по обеспечению безопасности;
- образование — не ниже среднеспециального профессионального, высшее;
- наличие военного билета (категория годности «А» или «Б»);
- отсутствие судимости;
- гражданство Российской Федерации.

Квалификационные требования к кандидатам, требования к физической подготовке, порядок поступления на службу в органы принудительного исполнения определены Федеральным законом от 01.10.2019 № 328-ФЗ.

Преимущества службы: конкурентное денежное содержание, полный социальный пакет, санаторно-курортное лечение в ведомственном санатории, возможность получения субсидии на приобретение жилья.

#### Запись на собеседование:

**8-915-169-1220 (Анна Сергеевна) 8-909-958-7959 (Юрий Владимирович)**

**Наш адрес: Одинцовский городской округ, р. п. Большие Вяземы, строение 3042/2**

**В МУНИЦИПАЛЬНОЕ БЮДЖЕТНОЕ УЧРЕЖДЕНИЕ «ОДИНЦОВСКИЙ ПАРК КУЛЬТУРЫ, СПОРТА И ОТДЫХА» на постоянную работу требуются:**

### - УБОРЩИК ТЕРРИТОРИИ

**График 5/2 с 7:00 до 16:00. З/п 33 500 руб./мес.**

### - ЭЛЕКТРИК

**График 5/2 с 9:00 до 18:00. З/п 35 500 руб./мес.**

### - СЛЕСАРЬ-САНТЕХНИК

**График 5/2 с 9:00 до 18:00. З/п 35 500 руб./мес.**

**Место работы:** парковые территории (Спортивный парк отдыха им. Героя России Ларисы Лазутиной, Центральный парк г. Одинцово, Парк Трехгорка)

**8 (926) 341-20-63 (ОТДЕЛ КАДРОВ)**



УМВД России по Одинцовскому городскому округу проводит отбор кандидатов из числа лиц, годных к военной службе, имеющих среднее полное общее, среднее специальное и высшее образование, для поступления на службу в органы внутренних дел на должности: полицейского ОБ ППС, полицейского (водителя) ОБ ППС, полицейского ИВС, оперативного дежурного, помощника оперативного дежурного, оперуполномоченного уголовного розыска, участкового уполномоченного полиции, и имеющих высшее юридическое образование на должности; дознавателя Отдела дознания, следователя Следственного управления.

#### Сотрудники обеспечиваются:

- денежным довольствием в размере от 50 000 рублей;
- форменным обмундированием;
- правом на бесплатное медицинское обслуживание и ежегодный оплачиваемый отпуск от 40 календарных дней;
- правом получения бесплатного высшего образования в ВУЗах МВД России;
- правом выхода на пенсию по выслуге 20 лет (с учетом срока выслуги в ВС РФ, а также половины срока дипломированного обучения в вузе на очном отделении);
- иногородним предоставляется общежитие.

#### При себе иметь:

свидетельство о рождении, паспорт, приписное удостоверение или военный билет, документ об образовании.

#### Обращаться по адресу:

г. Одинцово, Можайское шоссе, д. 4

#### Телефоны для справок:

**8-926-614-42-02,**

**8(495) 593-20-13,**

**8(495) 593-10-23**

**СТОМАТОЛОГИЧЕСКИЕ КЛИНИКИ**

**MEGADENT** [www.megadent-stom.ru](http://www.megadent-stom.ru) **MEGADENT**  
**ПРЕСТИЖ**

Тел.: 8 (495) 590-85-85,  
8 (495) 590-86-66,  
8 (495) 591-66-74

**с 9:00 до 21:00**  
*Без выходных*

Можайское ш., 86 б

Тел.: 8 (495) 599-11-49,  
8 (495) 599-11-46

г. Одинцово, ул. Неделина, 15

лицензия № ло-50-01-000189 от 04.06.2008  
лицензия № ло-50-01-000512 от 10.09.2008

**Возможны противопоказания. Получите консультацию специалиста.**

**АВТОВЫКУП**

- максимально дорого
- купим в день обращения
- в любом состоянии
- снимаем с учета

**выезд и оформление бесплатно**

**8 (495) 741-99-11**  
**8-926-088-61-11**

							Узбекское блюдо из риса	Достижение из ряда вон	Дворец далай-ламы	"... шумную толпой"
Сопутствующее явление	Полная чушь	Затопляемый лесок	"Рыхлилка" пахаря	Головной убор ажана	Танцевальное шоу в Индии					
			Инженер Бенц по имени				Его сам царь Пётр женил	"Лузер", актриса		Ученик с букварём
	Чай из целебных трав	Клятва в лавре			Ответ на агрессию		Город в Элладе			
			Твёрдый итальянский сыр							
	Тип кузова легковушки	Индиец, как и китаец					"Режим" офтальмолога			
<p>Требуются сотрудники в Одинцовскую городскую прокуратуру на должность</p> <p><b>ГОСУДАРСТВЕННОГО ГРАЖДАНСКОГО СЛУЖАЩЕГО</b></p> <p>Официальное трудоустройство по ТК РФ.</p> <p><b>Требования:</b></p> <ul style="list-style-type: none"> <li>- Отсутствие судимости у кандидата и у близких родственников;</li> <li>- Опыт работы не требуется.</li> </ul> <p><b>8 (495) 596-05-05</b></p>				Команда открыть огонь			Плод с косточкой		Дерево из берёзовых	
				Лесенка к стюардессам		40 соток огорода				
								Подземный уркан		
				Хлеб в квасе	Тарелка на руке сатира					
				Толстенная верёвка				Грубое белое сукно		
Совок на палке	Игра любителей складывать	Зажимающее устройство			Тонкий специалист	<p><b>Ломбард</b> ДИСКОНТ г.Одинцово</p> <p>Скупка и продажа золота Можайское ш., 151а ТЦ «Островок»</p> <p><b>8-925-241-41-52</b></p> <p>Низкий процент от 6,9 % Высокая оценка, социальный займ 3000 Р - 4,9 %</p>				
"Первый" в ящике	Эдемская грешница	Заправочный пункт			Столица Древней Бирмы					
Мамаевать	Друг против друга									
				Уличный покупатель хлама						

Главный редактор  
**Нина Владимировна ДЬЯЧКОВА**

Директор по рекламе  
**Алена ПАТРИНА**

Верстка:  
**Мария МАРКОВА**  
**Екатерина КОЧЕВАЛИНА**

Ответственный секретарь  
**Тамара СЕМЕНОВА**

Корректор  
**Анна ОРЛОВА**

Учредитель: МБУ «Одинцовский информационный центр»  
Газета зарегистрирована в Управлении Федеральной службы по надзору в сфере связи, информационных технологий и массовых коммуникаций по ЦФО.  
Свидетельство ПИ №ТУ50-02867 от 04.12.2019г.

Адрес редакции и издателя:  
143005, Московская обл., г. Одинцово, б-р Маршала Крылова, д. 3  
Тел.: 8 (495) 591-63-17,  
email: 6447152@mail.ru  
Рекламный отдел: 8 (495) 591-63-17  
Тираж: 100000 экз.

Отпечатано в ОАО «Московская газетная типография»  
Адрес: 123995, Москва, ул. 1905 года, д. 7, стр. 1  
Заказ № 0727  
Дата выхода в свет: 11.03.2022  
Время подписания в печать: по графику 10.03.2022 в 16:00

Распространяется бесплатно.  
Точка зрения редакции не всегда совпадает с мнением авторов.  
Ответственность за достоверность рекламной информации несут рекламодатели.  
Телепрограмма предоставлена ЗАО «Сервис-ТВ».

Ведётся набор детей от 4 лет в секцию по олимпийскому виду спорта ТХЭКВОНДО (ВТФ)

**Тренировки проводят высококвалифицированные тренеры**

- г. Одинцово, ул. Маршала Жукова, 38, КСЦ «Мечта»
- пос. ВНИИССОК, ул. Дружбы
- ЖК «Гусарская Баллада», ул. Триумфальная, 1а
- Жаворонковская школа МБОУ, ул. Лесная, 20
- Голицыно, пос. Большие Вязёмы, ул. Институт, вл. 55, стр. 1

**+7 (925) 000-02-32**

**Индивидуальный подход к каждому ребёнку**

**ОГИБДД МУ МВД РОССИИ «ОДИНЦОВСКОЕ» ИНФОРМИРУЕТ**

Регистрационно-экзаменационное подразделение ОГИБДД УМВД России по Одинцовскому городскому округу

Подтвержденная учетная запись помогает получать любые электронные услуги

**госуслуги**  
Проще, чем кажется

- ▶ Регистрация автотранспорта и замена водительских удостоверений осуществляется только гражданам, записавшимся через портал госуслуг – [www.gosuslugi.ru](http://www.gosuslugi.ru).
- ▶ Прием граждан вторник, среда, четверг, пятница, суббота с 9:00 до 18:00.



## Эстафета VIII этапа «Салют Победе!» – из Кубинки в Назарьево

Торжественная передача символов VIII этапа муниципальной историко-патриотической эстафеты «Салют Победе!» из территориального управления Кубинка в Назарьево состоялась 3 марта в Кубинском центре культуры и творчества.

ТЕКСТ Ирина КОМЕЛЬ

ФОТО Дмитрий ГАВРИЛИН

Новый этап эстафеты посвящен героической обороне города-героя Тулы. Символы нового этапа – знамя Победы, револьвер с самозаводным ударно-спусковым механизмом (офицерский наган) и подлинное фронтовое письмо-треуголка.

Начальник территориального управления Кубинка, член «Единой

России» Евгений Степаненко рассказал, что на этой неделе в четырех кубинских школах прошли историко-патриотические мероприятия, на которых учащиеся познакомились с тульскими сражениями периода Великой Отечественной войны. В каждой из школ побывала передвижная выставка «Солдатские письма. Читаем вместе», предоставленная Тульским военно-историческим музеем. Ознакомиться с ее материалами смогли также участники итогового мероприятия на территории Кубинки.

– Приятно, что именно нашей территории выпало почетное право открыть новый этап эстафеты, – сказал Евгений Степаненко. – На протяжении многих лет Кубинка была и остается городом мужества, символом воинской доблести. Ее история неразрывно связана с ратной историей России. Отечественная война 1812 года прошла через наши места. Осенью-зимой 1941 года на территории Кубинки развернулись кровопролитные бои.

Сегодня Кубинка по праву гордится своим танковым музеем, танковым испытательным полигоном, знаменитыми летными пилотажными группами «Стрижи» и «Русские Витязи». Кроме того, здесь дислоцируется 45-я отдельная гвардейская ордена Кутузова, ордена Александра Невского бригада специального назначения, военнослужащие которой неоднократно принимали участие в боевых действиях, контртеррористических операциях и миротворческих миссиях.

«Буквально на днях, – подчеркнул Евгений Степаненко, – на заседании окружного Совета депутатов глава Одинцовского округа Андрей Иванов поддержал инициативу представителей общественной ветеранской организации Кубинки о присвоении городу звания «Населенный пункт воинской доблести». Профильные подразделения уже занимаются подготовкой соответствующих документов для прохождения всех необходимых процедур».

## ПОБЕДНЫЙ КЛАСС ПЕРВОКЛАССНИЦЫ

Первоклассница Перхушковской средней школы Маша Кадетова стала победительницей конкурса «Экоподмосковье-2021». Конкурс был

организован Комитетом по имущественным отношениям природопользованию и экологии Мособлдумы и проводился в два этапа среди участ-

ников в возрасте от четырех до 17 лет. Принимались работы, выполненные в формате видеороликов, фотографий, рисунков и плакатов. Их авторами должны были стать сами дети, но помощь родителей и наставников не запрещалась. Итоги подводило компетентное жюри, состоящее из представителей организаторов конкурса и специалистов в области экологии и природопользования.

Заместитель председателя Московской областной Думы, депутат от «Единой России» Лариса Лазутина и ее коллега по фракции Дмитрий Голубков встретились в школе с Машей Кадетовой, поздравили девочку, вручили ей грамоту от Московской областной Думы и подарок.



## СВОИХ НЕ БРОСАЕМ!

В Барвихинской средней школе прошел патриотический флешмоб «Своих не бросаем». В этой акции, направленной на поддержку спецоперации России на Украине приняли участие и активисты местного отделения «Единой России».

«Сейчас очень важный момент в истории Российской Федерации – наша страна встала на защиту населения Донецкой и Луганской народных республик. И очень важно поддержать наших военных, которые сейчас выполняют эту благородную миссию», – отметила исполнитель-

ный секретарь одинцовского отделения «Единой России» Лариса Белоусова. Затем наши партийцы провели автопробег с флагами Российской Федерации.

Добавим, что одинцовское отделение «Единой России» приняло участие в оказании помощи Донбассу. Предприниматели, волонтеры, неравнодушные жители Одинцовского округа уже передали для жителей народных республик больше 300 килограммов гуманитарного груза – продуктов, одежды, бытовой техники, предметов первой необходимости.



## Предпраздничная встреча

Первый заместитель председателя Московской областной Думы, депутат от «Единой России» Лариса Лазутина и ее коллега по фракции Дмитрий Голубков накануне 8 марта встретились с коллективом женской консультации Одинцовской областной больницы. Они поздравили сотрудниц консультации с наступающим Международным женским днем и вручили им сладкие подарки.

В ходе встречи Лариса Лазутина также отчиталась о

своей депутатской деятельности за 2021 год, о реализации наказов жителей Одинцовского округа, рассказала об основных изменениях в законодательстве Московской области, в частности, о мерах поддержки работников здравоохранения, в том числе для закрепления специалистов. Теперь врачам будут давать участки для строительства дома. И ежемесячно медицинские работники будут получать по 20 тысяч на оплату жилья.



# Отчёт депутата Московской областной Думы, заместителя председателя комитета по строительной политике, энергетике и жилищно-коммунальному хозяйству, члена фракции «Единая Россия» Дмитрия Голубкова за 2021 год в Одинцовском округе

Уважаемые избиратели!  
В 2021 году Московской областной Думой был принят ряд социально направленных законов.

В частности, с 2021 года льготные категории граждан получили возможность бесплатного проезда на коммерческом транспорте Подмоскovie, а это более 3,5 миллиона человек: пенсионеры, ветераны, люди с ограниченными возможностями здоровья, а также отдельные категории детей. Инвалидам и участникам Великой Отечественной войны предоставлено право на бесплатное зубопротезирование. В ушедшем году выросли ежемесячные пособия на детей от полутора до трех лет, увеличено ежегодное пособие на детей в приемных семьях и под опекой. Были законодательно расширены меры поддержки детей-сирот в части обеспечения их жильем. В рамках поддержки работников здравоохранения принят закон о выделении земельных участков для строительства дома. Медицинские работники также смогут теперь ежемесячно получать 20 тысяч рублей на оплату жилья. Эта мера касается более 1,8 тысячи подмосковных врачей. На данный момент социальная поддержка оказывается более двум миллионам жителей Московской области.

Являясь заместителем председателя Комитета по строительной политике, энергетике и жилищно-коммунальному хозяйству, принимал активное участие в законотворческой деятельности областной Думы. Основными направлениями работы Комитета являются формирование политики и совершенствование законодательства в указанных сферах, участие в рассмотрении проекта регионального бюджета по разделам, относящимся к ведению Комитета, взаимодействие с исполнительными органами государственной власти и органами местного самоуправления муниципальных образований Подмоскovie, Государственной Думой, органами исполнительной власти, осуществляющими свою деятельность на территории Московской области, а также рассмотрение обращений граждан, поступивших в Московскую областную Думу по вопросам компетенции Комитета.

Из 37 проектов законов, по которым Комитет был ответственным исполнителем, 36 принято в отчетном году и над одним работа продолжена в 2022 году. Всего за прошлый год Московской областной Думой было рассмотрено и принято 312 законов. Из наиболее важных – закон «О бюджете Московской области на 2022



год и на плановый период 2023 и 2024 годов». Расходы бюджета Московской области, сформированные в рамках 19 государственных программ, составят в 2022 году 805 миллиардов рублей. Бюджет 2022 года сохранил безусловную приоритетность социальной сферы. Важнейшей составляющей моей депутатской деятельности была работа с избирателями округа, с их наказами, обращениями, жалобами и предложениями. Всего в 2021 году в мой адрес поступило 1132 обращения, 422 решены положительно. По ряду вопросов

даны необходимые разъяснения, некоторые направлены в профильные органы исполнительной власти, часть обращений стала основой проектов инициативного бюджетирования.

В рамках реализации наказов избирателей по моей инициативе в 2021 году в закон Московской области «О дополнительных мероприятиях по развитию жилищно-коммунального хозяйства и социально-культурной сферы на 2021 год и на плановый период 2022 и 2023 годов» были включены следующие мероприятия:



Всего в 2021 году в мой адрес поступило 1132 обращения, 422 решены положительно.

- приобретение и установка детского аппарата ЭКГ, ультрафиолетового рециркулятора-облучателя бактерицидного, аппаратно-программного комплекса для скрининг-оценки уровня психофизиологического и соматического здоровья, функциональных и адаптивных резервов организма, другого медицинского оборудования для Одинцовской областной больницы, ее Перхушковского подразделения и Успенской амбулатории;
- приобретение и установка оборудования и мебели для устройства соляной комнаты в Одинцовском комплексном центре

социального обслуживания населения;

- приобретение и установка медицинского оборудования для Одинцовской областной больницы;
- оказание материальной помощи гражданам округа, находящимся в трудной жизненной ситуации.

На эти цели из средств бюджета Московской области было направлено 3,6 млн рублей.

По итогам 2021 года все наказы избирателей, включенные в названный закон, были исполнены.

В течение 2021 года совместно с коллегами из Совета депутатов Одинцовского округа, с партийными активистами, сторонниками партии «Единая Россия» и общественностью мы регулярно контролировали реализацию государственных программ Московской области по строительству объектов социальной инфраструктуры, капитальному ремонту и оснащению оборудованием объектов образования, здравоохранения, культуры и спорта. Уделялось постоянное внимание строительству и ремонту региональных и муниципальных дорог, благоустройству дворовых и общественных территорий, ремонту подъездов многоквартирных домов.

В рамках партийного проекта «Здоровое будущее» держали на контроле ремонт в хирургическом корпусе Одинцовской областной больницы, который начался в мае 2021 года. За прошедшее время был капитально отремонтирован первый этаж для размещения реанимационного отделения Регионального сосудистого центра.

Одной из главных инициатив партии «Единая Россия» стала программа социальной газификации. По этой программе в Одинцовском округе в 2021 году догазифицировано 59 населенных пунктов – 766 домовладений. В 2022 году предстоит догазифицировать еще 106 локаций.





В 2021 году на территории муниципалитета успешно продолжилась реализация инициативного бюджетирования. Данный проект позволяет качественно исполнять инициативы жителей, позволяет им участвовать в процессе на всех этапах его реализации. В ушедшем году в Одинцовском округе в рамках инициативного бюджетирования было осуществлено обустройство детской игровой площадки (Одинцово, ул. Кутузовская, д. 9) и обустройство общественного пространства и детской игровой площадки (Одинцово, ул. Маршала Неделина, напротив дома №9).

На эти цели из средств бюджета Московской области привлечено семь млн рублей. Техническое задание каждого из проектов неоднократно обсуждалось с жителями и представителями общественных организаций. В 2022 году реализация наказов избирателей через инициативное бюджетирование будет продолжена.

В рамках партийного проекта «Городская среда» проведен ряд встреч с активистами села Ромашково по вопросам транспортной доступности парков «Раздолье» и Малевича. Находясь буквально в двух километрах от благоустроенных зон отдыха, жители не могли туда попасть ни пешком, ни общественным транспортом. В результате при поддержке администрации муниципалитета и транспортного блока правительства Московской области эти вопросы удалось решить: уже действует автобусный маршрут и ведутся работы по устройству пешеходного тротуара.

Как заместитель председателя Комитета по строительной политике, энергетике и жилищно-коммунальному хозяйству считаю очень важным развитие инженерной инфраструктуры муниципалитета. В 2021 году с коллегами-депутатами мы держали на контроле все мероприятия в данной сфере: масштабную реконструкцию котельной на улице Северной в городе Одинцово, модернизацию водозаборного узла в микрорайоне Новая Трехгорка и т.д.

Считаю очень важной работу с молодежными организациями. В минувшем году в ходе различных партийных акций я активно сотрудничал с волонтерами Одинцовского отделения «Молодой гвардии Единой России», активистами Одинцовского Молодежного центра и членами Молодежного парламента Одинцовского округа.



Медицинские работники также смогут теперь ежемесячно получать 20 тысяч рублей на оплату жилья. Эта мера касается более 1,8 тысячи подмосковных врачей.

Делился с ними опытом работы с избирателями и привлекал ребят для участия в проводимых мною мероприятиях. Хочу искренне поблагодарить всех, кто принимал самое активное участие в волонтерской деятельности и различных благотворительных акциях, кто активно участвовал в акциях «Эстафета добрых дел», «Спасибо врачам», «Благодарю» и других.

Особая благодарность медицинским работникам, находящимся на переднем крае борьбы с коронавирусом, всем тем, кто в непростое время, рискуя своим здоровьем и даже жизнью, делал и продолжает делать все возможное, чтобы спасти больных. В ходе акции «Спасибо врачам», инициированной региональным отделением партии «Единая Россия», медицинским работникам Одинцовской областной больницы передали тысячи сладких подарочных наборов, фрукты. На свои средства депутаты-единороссы закупили респираторы, защитные средства и передавали врачам.

В заключение выражаю слова искренней благодарности за совместную работу губернатору Московской области Андрею Юрьевичу Воробьеву, правительству Московской области, главам муниципалитетов, своим коллегам депутатам, руководителям предприятий и учреждений, средствам массовой информации, общественным организациям и всем жителям за совместную плодотворную работу.

Вместе мы трудимся на благо Подмосковья и своей малой Родины. И, безусловно, это дает положительные результаты.

*С уважением,  
Дмитрий Голубков*

## В ГОСТЯХ У ЗНАМЕНИТОЙ ЗОИ ГЕОРГИЕВНЫ

По традиции активисты одинцовского отделения «Единой России» поздравили заслуженных жителей муниципалитета с 8 Марта.

Руководитель партийной фракции в окружном Совете депутатов Вячеслав Киреев навестил Героя Социалистического Труда Зюю Георгиевну Загороднюю. Признается, что много слышал об этой удивительной женщине, о которой часто писали и в местной, и в центральной прессе, но давно хотел познакомиться лично и воспользоваться этой праздничной возможностью.

«Сейчас Зое Георгиевне 81 год, она активна и бодра, по-прежнему в курсе происходящего и в стране, и в нашем округе, – говорит



Вячеслав Киреев. – Оказалось, что мы с ней еще и земляки – оба из Можайского района.

Зоя Загородняя работала дояркой на центральной ферме опытно-производственного хозяйства «Немчиновка». Неоднократно устанавливала всесоюзные рекорды по надоям молока. Была активным участником организации,

объединяющей Героев Советского Союза, Героев Социалистического Труда, Героев России и Героев Труда РФ. Как рассказал Вячеслав Киреев, стены квартиры Зои Георгиевны увешаны многочисленными дипломами, грамотами, фотографиями, на которых она запечатлена с государственными деятелями нашей страны.

## ОТ ИСКРЫ – ПОЖАР, ОТ ДОЖДЯ – НАВОДНЕНИЕ...

Наступивший март приближает нас к опасному периоду паводков.

Они возникают в результате подъема уровня воды в реке, пруду или озере в период снеготаяния, ливней, при заторах. Следствием паводков могут быть подтопление, затопление и разрушение домов, зданий, мостов; размыв железнодорожных и автомобильных дорог; аварии на инженерных сетях; уничтожение посевов. Не исключены жертвы среди населения и гибель животных. Вследствие паводка могут начаться проседания домов и земли.

В этот период требуется, чтобы радиотрансляционная сеть в квартирах и на рабочих местах должна действовать круглосуточно, чтобы заблаговременно оповещать жителей о возможной чрезвычайной ситуации.

### МЕРЫ БЕЗОПАСНОСТИ НА ЛЬДУ ВО ВРЕМЯ ПАВОДКА

Переходить по льду необходимо по оборудованным переправам. Если их нет, то при необходимости, двигаясь по льду, нужно быть очень осторожным. Прочность льда рекомендуется проверять пешней (палкой). Проверять прочность ударами ноги опасно. Если после первого удара лед прогибается и на нем появляется вода, нужно немедленно остановиться и идти обратно, по своим следам. Шаги в обратном направлении необходимо делать, не отрывая подошв от льда.

Во всех случаях, прежде чем сойти с берега на лед, нужно внимательно осмотреться, наметить маршрут движения, выбирая безопасные места. Лучше всего идти

по проложенной тропе. Опасно выходить на лед при оттепели. Не следует спускаться на лед в незнакомых местах, особенно с обрывов.

При движении по льду следует быть осторожным, следить за поверхностью льда, обходить опасные и подозрительные места. Следует остерегаться площадок, покрытых толстым слоем снега. Под снегом лед всегда тоньше, чем на открытом месте. Особенно внимательным нужно быть в местах, где быстрее течение, вблизи выступающих на поверхность кустов, травы, где ручьи впадают в водоемы, выходят родники и вливаются теплые сточные воды и т.п. Безопаснее всего переходить по прозрачному, с зеленоватым оттенком льду толщиной не менее семи сантиметров.

При групповом переходе надо двигаться на расстоянии пять-шесть метров друг от друга, внимательно наблюдая за идущим впереди.

При переходе водоема на лыжах рекомендуется пользоваться проложенной лыжней. Если приходится идти по целине, то для обеспечения безопасности, крепления следует отстегнуть, чтобы при необходимости можно было быстро освободиться от лыж. Палки надо держать в руках, петли с кистей рук снять, рюкзак держать на одном плече. Расстояние между лыжниками должно быть пять-шесть метров. Во время движения лыжник, идущий первым, ударами палок по льду определяет его прочность, следит за характером льда.

Во время рыбной ловли не рекомендуется на небольшой площадке пробывать много лунок, прыгать и бегать по льду, собираться большими группами. Каждому рыболову рекомендуется иметь с собой шнур длиной пять-десять

метров, на одном конце которого крепится груз весом 400-500 грамм, а на другом – петля.

### ЕСЛИ ВЫ ОКАЗАЛИСЬ В ЗОНЕ ПОДТОПЛЕНИЯ ВО ВРЕМЯ ПАВОДКА:

- внимательно слушайте информацию о чрезвычайной ситуации и о порядке действий, не пользуйтесь без необходимости телефоном, чтобы он был свободным для связи с вами;
- сохраняйте спокойствие, не паникуйте, предупредите соседей, окажите помощь инвалидам, детям и людям преклонного возраста;
- быстро соберите необходимые документы, ценности, лекарства, продукты, одежду и прочие необходимые вещи;
- разъедините все потребители электрического тока от электросети, выключите газ, погасите огонь в печах;
- закройте окна и двери;
- при возможности немедленно покиньте зону подтопления, а если такой возможности нет, то до прибытия помощи поднимитесь на верхние этажи; если дом одноэтажный, займите чердачные помещения;
- если вы в машине, избегайте движения по залитой дороге, вас может снести течением;
- проверьте, нет ли вблизи пострадавших, окажите им, по возможности, помощь;
- оказавшись в воде, снимите с себя тяжелую одежду и обувь, отыщите вблизи предметы, которыми можно воспользоваться до получения помощи;
- не переполняйте спасательные средства (катера, лодки, плоты).

При угрозе возникновения или возникновении подтопления (затопления) необходимо срочно позвонить по телефону 112. Все звонки бесплатные.



## Лесные патрули к работе готовы

► В Звенигородском филиале ГКУ МО «Мособллес» прошла проверка автотранспорта и бензоинструмента. Так лесоводы готовятся к весне и началу пожароопасного сезона, до которого остались считанные недели. Сухая прошлогодняя трава после схода снега представляет большую опасность, без автопатрулирования обойтись невозможно. Главный механик Звенигородского филиала ГКУ МО «Мособллес» Андрей Ночевкин рассказал, что общая площадь земель лесного фонда Звенигородского лесничества Московской области составляет более 96 тысяч гектаров на территориях двух округов – Одинцовского и Рузского. Трудно представить себе работу защитников леса без служебного транспорта, поэтому сотрудники лесничества всегда поддерживают автотранспорт в надлежащем состоянии.

Уровень готовности техники «Мособллес» выявляется в ходе смотров, на которых проверяется техническое состояние, состояние кузова и салона автомобилей, исправность световых и звуковых сигналов, наличие и срок годности аптечек и огнетушителей, наличие и срок действия водительских удостоверений и полисов ОСАГО у водителей. Проверяется и исправность работы бензоинструмента, которым оснащены служебные патрульные автомобили.

Смотр техники принимал заместитель начальника отдела аналитической работы аппарата ГКУ МО «Мособллес» Максим Куприянов, отметивший, что автотранспорт и бензоинструмент полностью исправны и готовы к пожароопасному сезону 2022 года.



## ПРАВИТЕЛЬСТВО МОСКОВСКОЙ ОБЛАСТИ

### УПРОЩЕННЫЙ ПОРЯДОК РЕГИСТРАЦИИ ДОМОВ НА ЗЕМЛЯХ СНТ, ИЖС И ЛПХ

ОФОРМИТЬ ТЕХНИЧЕСКИЙ  
ПЛАН СТРОЕНИЯ

1

ОПЛАТИТЬ ГОСПОШЛИНУ  
350 руб. за регистрацию  
права собственности

2

ПОДАТЬ ЗАЯВЛЕНИЕ  
и соответствующий пакет документов  
в МФЦ Московской области

3

действует до 01.03.2026 года  
согласно Федеральному закону №404-ФЗ  
от 08.12.2020

Теперь по упрощенной процедуре можно зарегистрировать дома не только на садовых участках, но и на землях под индивидуальное жилищное строительство и личное подсобное хозяйство в границах населенных пунктов.

НЕ ЗАТЯГИВАЙТЕ С  
РЕГИСТРАЦИЕЙ!

Незарегистрированные дома и строения могут признавать самовольными постройками, что грозит сносом.

Незарегистрированная недвижимость не является собственностью, ее нельзя продать, подарить, передать в наследство.

Оформите недвижимость, -  
сделайте ее своим активом!



Бесплатные консультации  
по вопросам оформления  
недвижимости

+ 7 498 568 88 88

## ИЗВЕЩЕНИЕ

### О ПРОВЕДЕНИИ СОБРАНИЯ О СОГЛАСОВАНИИ МЕСТОПОЛОЖЕНИЯ ГРАНИЦЫ ЗЕМЕЛЬНОГО УЧАСТКА

Кадастровым инженером Дёжиной Анной Евгеньевной, 109028, г. Москва, Серебрянская набережная, д. 27, офис 305, tagapp@ya.ru, 8(926)339-31-61, регистрация в государственном реестре лиц, осуществляющих кадастровую деятельность №31039, выполняются кадастровые работы в отношении земельного участка с кадастровым номером 50:20:0070803:90, расположенного по адресу: Московская область, р-н Одинцовский, с/о Сидоровский, уч.50, в районе дер. Сивково ДСК «Поляна».

Заказчиком кадастровых работ является Казарян О.В., г. Москва, ул. Острякова, д.6, кв.100 тел. 8 (903)-177-10-00.

Собрание по поводу согласования местоположения границы земельного участка состоится по адресу: Московская область, р-н Одинцовский, с/о Сидоровский, в районе дер. Сивково ДСК «Поляна», уч.50 «03» апреля 2022 г. в 11 часов 00 минут.

С проектом межевого плана земельного участка можно ознакомиться по адресу: г.Москва, Серебрянская наб., д.27, офис 305.

Требования о проведении согласования местоположения границ земельного участка на местности принимаются с «01» марта 2022 г. по «01» апреля 2022 г., обоснованные возражения о местоположении границ земельного участка после ознакомления с проектом межевого плана принимаются с «01» марта 2022 г. по «01» апреля 2022 г. по адресу: г. Москва, Серебрянская наб., д.27, офис 305.

Смежные земельные участки, в отношении местоположения границ которых проводится согласование: - земельный участок с кадастровым номером 50:20:0070803:696, расположенный по адресу: Московская область, Одинцовский район, Сидоровский с.о., дер. Сивково, ДСК «Поляна», уч.51; - иные заинтересованные лица.

При проведении согласования местоположения границ при себе необходимо иметь документ, удостоверяющий личность, а также документы о правах на земельный участок (часть 12 статьи 39, часть 2 статьи 40 Федерального закона от 24 июля 2007 г. №221-ФЗ «О кадастровой деятельности»).

## ИЗВЕЩЕНИЕ

### О ПРОВЕДЕНИИ СОБРАНИЯ О СОГЛАСОВАНИИ МЕСТОПОЛОЖЕНИЯ ГРАНИЦ ЗЕМЕЛЬНОГО УЧАСТКА

Кадастровым инженером Некрасовым Сергеем Викторовичем, 143500, Московская обл, Истринский р-н, Истра г, Главного Конструктора В.И.Адасько ул, д. 7, корпус 1, кв. 31, nsy\_89@mail.ru, +7-929-618-47-37, № регистрации в государственном реестре лиц осуществляющих кадастровую деятельность: 19 487, выполняются кадастровые работы в отношении земельного участка с кадастровым номером № 50:20:0070501:136, расположенного по адресу Российской Федерации, Московская область, Одинцовский г.о., СНТ Мичуринец Крутицкое тер., уч 11, номер кадастрового квартала 50:20:0070501.

Заказчиком кадастровых работ является Ведищев П.В. 129090, Москва, Протопоповский пер, д 6, кв 17.

Собрание по поводу согласования местоположения границы состоится по адресу Российская Федерация, Московская область, Одинцовский г.о., СНТ Мичуринец Крутицкое тер., уч 11 «17» апреля 2022 г. в 12 часов 00 минут.

С проектом межевого плана земельного участка можно ознакомиться по адресу: 143500, Московская

обл, Истринский р-н, Истра г, Главного Конструктора В.И.Адасько ул, д. 7, корпус 1, кв. 31.

Обоснованные возражения о местоположении границ земельных участков после ознакомления с проектом межевого плана принимаются с «21» марта 2022г. по «31» марта 2022г., требования о проведении согласования местоположения границ земельных участков на местности принимаются с «21» марта 2022г. по «31» марта 2022г. по адресу: 143500, Московская обл, Истринский р-н, Истра г, Главного Конструктора В.И.Адасько ул, д. 7, корпус 1, кв. 31.

Смежные земельные участки, в отношении местоположения границ которых проводится согласование: 1) Российская Федерация, Московская область, Одинцовский г.о., СНТ Мичуринец Крутицкое тер., уч 10.

При проведении согласования местоположения границ при себе необходимо иметь документ, удостоверяющий личность, а также документы о правах на земельный участок (часть 12 статьи 39, часть 2 статьи 40 Федерального закона от 24 июля 2007г. № 221-ФЗ «О кадастровой деятельности»).

## ИЗМЕНЕНИЯ В ИЗВЕЩЕНИИ

### О ПРОВЕДЕНИИ АУКЦИОНА В ЭЛЕКТРОННОЙ ФОРМЕ № АЗГЭ-ОД/21-3105

«УТВЕРЖДЕНО»

Комитет по конкурентной политике Московской области

на право заключения договора аренды земельного участка, находящегося в муниципальной собственности, расположенного на территории Одинцовского городского округа Московской области, вид разрешенного использования: для индивидуального жилищного строительства

ТОЛЬКО ДЛЯ ГРАЖДАН - ФИЗИЧЕСКИХ ЛИЦ  
(НЕ ИНДИВИДУАЛЬНЫХ ПРЕДПРИНИМАТЕЛЕЙ)

№ процедуры [www.torgi.gov.ru](http://www.torgi.gov.ru)

241221/6987935/03

№ процедуры [easuz.mosreg.ru/torgi](http://easuz.mosreg.ru/torgi)

00300060109042

Дата начала приема заявок: 27.12.2021

Дата окончания приема заявок: 18.04.2022

Дата аукциона: 20.04.2022

В связи с продлением заявочной кампании, переносом даты аукциона, опубликованного 24.11.2021 на официальном сайте торгов Российской Федерации [www.torgi.gov.ru](http://www.torgi.gov.ru) (№ извещения 241221/6987935/03), внести следующие Изменения в Извещение о проведении аукциона в электронной форме № АЗГЭ-ОД/21-3105 на право заключения договора аренды земельного участка, находящегося в муниципальной собственности, расположенного на территории Одинцовского городского округа Московской области, вид разрешенного использования: для индивидуального жилищного строительства (да-

лее – Извещение о проведении аукциона):

1. Изложить абзац 10 пункта 2.5. Извещения о проведении аукциона в следующей редакции:

«Информация о возможности подключения (технологического присоединения) объекта капитального строительства к сетям инженерно-технического обеспечения (Приложение 5):

- водоснабжения, водоотведения и теплоснабжения указаны в письме ГКУ МО «АРКИ», а также в Распоряжении Комитета по ценам и тарифам Московской области от 22.11.2021 № 209-Р, размещенном на сайте Комитета по ценам и тарифам Московской области [kts.mosreg.ru](http://kts.mosreg.ru);

- газоснабжения указаны в письме филиала АО «Мособлгаз» «Запад» от 08.10.2021 № 3158/3/01, а также в Распоряжении Комитета по ценам и тарифам Московской области от 15.12.2021 № 261-Р, размещенном на сайте Комитета по ценам и тарифам Московской области [kts.mosreg.ru](http://kts.mosreg.ru);

- связи указаны в письме Министерства государственного управления, информационных технологий и связи Московской области от 15.11.2021 № 11-9678/Исх.»

2. Изложить пункты 2.8. – 2.9., 2.11 Извещения о проведении аукциона в следующей редакции:

«2.8. Дата и время окончания срока приема Заявок и начала их рассмотрения: 18.04.2022 в 18 час. 00 мин.

2.9. Дата и время окончания рассмотрения Заявок: 20.04.2022 в 10 час. 00 мин.»;

«2.11. Дата и время начала проведения аукциона в электронной форме: 20.04.2022 в 12 час. 00 мин.»

## ИЗМЕНЕНИЯ В ИЗВЕЩЕНИЕ О ПРОВЕДЕНИИ АУКЦИОНА В ЭЛЕКТРОННОЙ ФОРМЕ № АЗГЭ-ОД/21-3160

на право заключения договора аренды земельного участка, государственная собственность на который не разграничена, расположенного на территории Одинцовского городского округа Московской области, вид разрешенного использования: для ведения личного подсобного хозяйства

ТОЛЬКО ДЛЯ ГРАЖДАН - ФИЗИЧЕСКИХ ЛИЦ  
(НЕ ИНДИВИДУАЛЬНЫХ ПРЕДПРИНИМАТЕЛЕЙ)  
№ процедуры [www.torgi.gov.ru](http://www.torgi.gov.ru)  
291221/6987935/14  
№ процедуры [easuz.mosreg.ru/torgi](http://easuz.mosreg.ru/torgi)  
00300060109092  
Дата начала приема заявок: 30.12.2021

Дата окончания приема заявок: 18.04.2022  
Дата аукциона: 20.04.2022  
В связи с продлением заявочной кампании, переносом даты аукциона, опубликованного 29.12.2021 на официальном сайте торгов Российской Федерации [www.torgi.gov.ru](http://www.torgi.gov.ru) (№ извещения 291221/6987935/14), внести следующие Изменения в Извещение о проведении аукциона в электронной форме № АЗГЭ-ОД/21-3160 на право заключения договора аренды земельного участка, государственная собственность на который не разграничена, расположенного на территории Одинцовского городского округа Московской области, вид разрешенного использования: для ведения личного подсобного хозяйства (далее – Извещение

о проведении аукциона):  
1. Изложить абзац 10 пункта 2.5. Извещения о проведении аукциона в следующей редакции:  
«Информация о возможности подключения (технологического присоединения) объекта капитального строительства к сетям инженерно-технического обеспечения (Приложение 5):  
- водоснабжения, водоотведения и теплоснабжения указаны в письме ГКУ МО «АРКИ»;  
- газоснабжения указаны в письме филиала АО «Мосгаз» «Запад» от 24.08.2021 № 2628/3/01, а также в Распоряжении Комитета по ценам и тарифам Московской области от 15.12.2021 № 261-Р, размещенном на сайте Комитета по ценам и

тарифам Московской области [kts.mosreg.ru](http://kts.mosreg.ru);  
- связи указаны в письме Министра государственного управления, информационных технологий и связи Московской области от 15.11.2021 № 11-9678/Исх.»  
2. Изложить пункты 2.8 – 2.9., 2.11 Извещения о проведении аукциона в следующей редакции:  
«2.8. Дата и время окончания срока приема Заявок и начала их рассмотрения: 18.04.2022 в 18 час. 00 мин.  
2.9. Дата и время окончания рассмотрения Заявок: 20.04.2022 в 10 час. 00 мин.»;  
«2.11. Дата и время начала проведения аукциона в электронной форме: 20.04.2022 в 12 час. 00 мин.».

## ИЗМЕНЕНИЯ В ИЗВЕЩЕНИЕ О ПРОВЕДЕНИИ АУКЦИОНА В ЭЛЕКТРОННОЙ ФОРМЕ № АЗЭ-ОД/21-3119

на право заключения договора аренды земельного участка, находящегося в муниципальной собственности, расположенного на территории Одинцовского городского округа Московской области, вид разрешенного использования: производственная деятельность

№ процедуры [www.torgi.gov.ru](http://www.torgi.gov.ru)  
271221/6987935/14  
№ процедуры [easuz.mosreg.ru/torgi](http://easuz.mosreg.ru/torgi)  
00300060109055  
Дата начала приема заявок: 28.12.2021  
Дата окончания приема заявок: 18.04.2022  
Дата аукциона: 20.04.2022

В связи с продлением заявочной кампании, переносом даты аукциона, опубликованного 27.12.2021 на официальном сайте торгов Российской Федерации [www.torgi.gov.ru](http://www.torgi.gov.ru) (№ извещения 271221/6987935/14), внести следующие Изменения в Извещение о проведении аукциона в электронной форме № АЗЭ-ОД/21-3119 на право заключения договора аренды земельного участка, находящегося в муниципальной собственности, расположенного на территории Одинцовского городского округа Московской области, вид разрешенного использования: производственная деятельность (далее – Извещение о проведении аукциона).  
1. Изложить абзац 10 пункта 2.5. Извещения о проведении

аукциона в следующей редакции:  
«Информация о возможности подключения (технологического присоединения) объекта капитального строительства к сетям инженерно-технического обеспечения (Приложение 5):  
- водоснабжения, водоотведения и теплоснабжения указаны в письме ГКУ МО «АРКИ»;  
- газоснабжения указаны в письме филиала АО «Мосгаз» «Запад» от 18.10.2021 № 3267/3/01, а также в Распоряжении Комитета по ценам и тарифам Московской области от 15.12.2021 № 261-Р, размещенном на сайте Комитета по ценам и тарифам Московской области [kts.mosreg.ru](http://kts.mosreg.ru);

- связи указаны в письме Министра государственного управления, информационных технологий и связи Московской области от 15.11.2021 № 11-9678/Исх.»  
2. Изложить пункты 2.8 – 2.9., 2.11 Извещения о проведении аукциона в следующей редакции:  
«2.8. Дата и время окончания срока приема Заявок и начала их рассмотрения: 18.04.2022 в 18 час. 00 мин.  
2.9. Дата и время окончания рассмотрения Заявок: 20.04.2022 в 10 час. 00 мин.»;  
«2.11. Дата и время начала проведения аукциона в электронной форме: 20.04.2022 в 12 час. 00 мин.».

## ИЗВЕЩЕНИЕ О ПРОВЕДЕНИИ АУКЦИОНА В ЭЛЕКТРОННОЙ ФОРМЕ № АЗЭ-ОД/22-392

«УТВЕРЖДЕНО»  
Комитет по конкурентной политике Московской области

на право заключения договора аренды земельного участка, государственная собственность на который не разграничена, расположенного на территории Одинцовского городского округа Московской области, вид разрешенного использования: для индивидуального жилищного строительства

№ процедуры [easuz.mosreg.ru/torgi](http://easuz.mosreg.ru/torgi)  
00300060109383  
Дата начала приема заявок: 25.02.2022  
Дата окончания приема заявок: 18.04.2022  
Дата аукциона: 20.04.2022

2.3. Оператор электронной площадки – юридическое лицо, зарегистрированное на территории Российской Федерации, владеющее электронной площадкой, в том числе необходимыми для ее функционирования программно-аппаратными средствами, обеспечивающее ее функционирование и включенное в перечень операторов электронных площадок, утвержденный Распоряжением Правительства Российской Федерации от 12.07.2018 № 1447-р «Об утверждении перечней операторов электронных площадок и специализированных электронных площадок, предусмотренных Федеральными законами от 05.04.2013 № 44-ФЗ, от 18.07.2011 № 223-ФЗ».

Наименование: Общество с ограниченной ответственностью «РТС-тендер»  
Место нахождения: 121151, город Москва, набережная Тараса Шевченко, дом 23А  
Адрес сайта: [www.rts-tender.ru](http://www.rts-tender.ru)  
Адрес электронной почты: [iSupport@rts-tender.ru](mailto:iSupport@rts-tender.ru)  
Телефон: +7 (499) 653-55-00

2.4. Предмет аукциона: право заключения договора аренды земельного участка, государственная собственность на который не разграничена, расположенного на территории Одинцовского городского округа Московской области (далее – Земельный участок).

2.5. Сведения о Земельном участке:  
Местоположение (адрес): Местоположение установлено относительно ориентира, расположенного в границах участка. Почтовый адрес ориентира: обл. Московская, р-н Одинцовский, с. Сидоровское, ул. Западная, уч. 123  
Площадь, кв. м: 2 000  
Кадастровый номер: 50:20:0070617:377 (выписка из Единого государственного реестра недвижимости об объекте недвижимости от 25.12.2021 № КУВИ-002/2021-170903269 – Приложение 2).

2.6. Категория земель: земли населенных пунктов  
Вид разрешенного использования: для индивидуального жилищного строительства (в соответствии с п. 17 ст. 39.8 Земельного кодекса Российской Федерации изменение вида разрешенного использования земельного участка не допускается).

Сведения о правах на Земельный участок: государственная собственность не разграничена (выписка из Единого государственного реестра недвижимости об объекте недвижимости от 25.12.2021 № КУВИ-002/2021-170903269 – Приложение 2).

Сведения о наличии или отсутствии ограничений оборотоспособности и ограничений в использовании земельного участка: указаны в Администрации Одинцовского городского округа Московской области от 22.02.2022 № 673 «О проведении аукциона в электронной форме на право заключения договора аренды земельного участка, находящегося в неразграниченной государственной собственности, расположенного по адресу: местоположение установлено относительно ориентира, расположенного в границах участка. Почтовый адрес ориентира: обл. Московская, р-н Одинцовский, с. Сидоровское, ул. Западная, уч. 123» (Приложение 1), Сводной информации об оборотоспособности и градостроительных ограничениях земельного участка

4  
участку от 01.02.2022 № ГЗ-22-001877 (Приложение 4), сообщением Администрации Одинцовского городского округа Московской области от 01.02.2022 № 7.1.18/89 (Приложение 4), акте осмотра Земельного участка от 24.01.2022 (Приложение 4), в том числе:

1. Земельный участок расположен в зоне с особыми условиями использования территории в соответствии с Решением Исполкома Моссовета и Мособлсполкома от 17.04.1980 № 500-1143 «Об утверждении проекта установления красных линий границ зон санитарной охраны источников водоснабжения г. Москвы в границах ЛПЗП» (\*\*) (Сведения подлежат уточнению с учетом требований нормативных правовых актов по установлению зон санитарной охраны источников питьевого водоснабжения).

Внимание:  
В случае если Земельный участок по результатам уточнения границ зон санитарной охраны источников водоснабжения и хозяйственно-бытового водоснабжения попадает в первой или второй пояс зоны санитарной охраны источников питьевого и хозяйственно-бытового водоснабжения, такой Земельный участок на основании ст. 27 Земельного кодекса Российской Федерации ограничивается в обороте и не предоставляется в частную собственность.

Использовать Земельный участок в соответствии с требованиями:  
- Водного кодекса Российской Федерации;  
- Решения Исполкома Моссовета и Мособлсполкома от 17.04.1980 №500-1143 «Об утверждении проекта установления красных линий границ зон санитарной охраны источников водоснабжения г. Москвы в границах ЛПЗП».

2. Земельный участок расположен: Кубинка приаэродромная территория аэродрома: 2000 кв.м.  
Использовать Земельный участок в соответствии с требованиями:

- Воздушного кодекса Российской Федерации;  
- Федерального закона от 01.07.2017 №135-ФЗ «О внесении изменений в отдельные законодательные акты Российской Федерации в части совершенствования порядка установления и

использования приаэродромной территории и санитарно-защитной зоны».  
Согласовать размещение объекта капитального строительства в соответствии с действующим законодательством.

Фотоматериалы: Приложение 3  
Сведения о максимально (или) минимально допустимых параметрах разрешенного строительства объекта капитального строительства (Приложение 4); указаны в приложении к Сводной информации об оборотоспособности и градостроительных ограничениях земельного участка от 01.02.2022 № ГЗ-22-001877.

Информация о возможности подключения (технологического присоединения) объекта капитального строительства к сетям инженерно-технического обеспечения (Приложение 5)1  
Начальная цена предмета аукциона:  
788 536,00 руб. (Семьсот восемьдесят восемь тысяч пятьсот тридцать шесть руб. 00 коп.), НДС не облагается. Начальная цена предмета аукциона устанавливается в размере ежегодной арендной платы.

«Шаг аукциона»: 23 656,08 руб. (Двадцать три тысячи шестьсот пятьдесят шесть руб. 08 коп.).  
1 Устанавливается для земельных участков, если в соответствии с разрешенным использованием земельного участка предусматривается возможность строительства зданий, сооружений.

2  
Размер задатка для участия в аукционе: 788 536,00 руб. (Семьсот восемьдесят восемь тысяч пятьсот тридцать шесть руб. 00 коп.), НДС не облагается.

3  
Срок аренды: 13 лет 2 месяца.  
2.6. Место приема Заявок на участие в аукционе (далее по тексту - Заявки): электронная площадка [www.rts-tender.ru](http://www.rts-tender.ru).

2.7. Дата и время начала приема Заявок: 25.02.2022 в 09 час. 00 мин.\*  
Прием Заявок осуществляется круглосуточно.  
\*Здесь и далее указано московское время.

2.8. Дата и время окончания срока приема Заявок и начала их рассмотрения: 18.04.2022 в 18 час. 00 мин.  
2.9. Дата окончания рассмотрения Заявок: 20.04.2022.  
2.10. Место проведения аукциона: электронная площадка [www.rts-tender.ru](http://www.rts-tender.ru).

2.11. Дата и время начала проведения аукциона: 20.04.2022 в 12 час. 00 мин.  
3. Информационное обеспечение аукциона  
3.1. Извещение о проведении аукциона (далее по тексту - Извещение) размещается на официальном сайте торгов, на Портале ЕАСУЗ и на электронной площадке.

Извещение публикуется в порядке, установленном для официального опубликования (обнародования) муниципальных правовых актов уставом муниципального образования, по месту нахождения Земельного участка:

- на официальном сайте Администрации Одинцовского городского округа Московской области [www.odin.ru](http://www.odin.ru);  
- в официальном печатном издании - в газете «Одинцовская неделя».

Все приложения к Извещению являются его неотъемлемой частью.  
3.2. Осмотр Земельного участка производится без взимания платы и обеспечивается Арендодателем во взаимодействии с Организатором аукциона в установленный пунктами 2.7 и 2.8 Извещения срок приема Заявок.

Для осмотра Земельного участка с учетом установленных сроков лицо, желающее осмотреть Земельный участок, не позднее, чем за 2 (два) рабочих дня до дня окончания срока приема Заявок направляет Запрос на осмотр Земельного участка (Приложение 8) на адрес электронной почты [rct\\_torgi@mosreg.ru](mailto:rct_torgi@mosreg.ru) с указанием следующих данных:

- тема письма: Запрос на осмотр Земельного участка;  
- Ф.И.О. физического лица или представителя физического лица/юридического лица, уполномоченного на осмотр Земельного участка;  
- наименование юридического лица (для юридического лица);

- адрес электронной почты, контактный телефон;  
- дата и № аукциона;  
- кадастровый номер Земельного участка, его местоположение (адрес).

В течение 2 (двух) рабочих дней со дня поступления Запроса на осмотр Земельного участка оформляется «смотровое письмо» и направляется по электронному адресу, указанному в обращении.

4. Требования к Заявителям аукциона  
Заявителем на участие в аукционе (далее – Заявитель) может быть любое юридическое лицо независимо от организационно-правовой формы, формы собственности, места нахождения и места происхождения капитала или гражданин, в том числе индивидуальный предприниматель претендующий(ие) на заключение договора аренды Земельного участка, имеющие электронную подпись, оформленную в соответствии с требованиями действующего законодательства удостоверяющим центром (далее – ЭП), и прошедшие

6  
регистрацию (аккредитацию) на электронной площадке в соответствии с Регламентом Оператора электронной площадки и

Инструкциями Претендента/Арендатора, размещенными на электронной площадке (далее – Регламент и Инструкции).

5. Получение ЭП и регистрация (аккредитация) на электронной площадке  
5.1. Для прохождения процедуры регистрации (аккредитации) на электронной площадке Заявителю необходимо иметь ЭП, оформленную в соответствии с требованиями действующего законодательства.

5.2. Для обеспечения доступа к подаче заявки и к участию в аукционе Заявителю с учетом Раздела 4 и пункта 5.1 Извещения необходимо пройти регистрацию (аккредитацию) на электронной площадке в соответствии с Регламентом и Инструкциями.

Регистрация на электронной площадке осуществляется без взимания платы.  
5.3. Информация по получению ЭП и регистрации (аккредитации) на электронной площадке указана также в Памятке (Приложение 10).

5.4. В случае если от имени Заявителя действует иное лицо (далее - Доверенное лицо), Заявителю и Доверенному лицу необходимо пройти регистрацию (аккредитацию) на электронной площадке в соответствии с Регламентом и Инструкциями с учетом положений Раздела 4 и пунктов 5.1 - 5.3 Извещения.

6. Порядок внесения, блокирования и прекращения блокирования денежных средств в качестве задатка  
6.1. Для участия в аукционе устанавливается требование о внесении задатка.  
6.2. В целях исполнения требований о внесении задатка для участия в аукционе Заявитель с учетом требований Разделов 4, 5 Извещения обеспечивает наличие денежных средств на счете Оператора электронной площадки в размере, не менее суммы задатка, указанного в пункте 2.5 Извещения.

Перечисление денежных средств на счет Оператора электронной площадки производится в соответствии с Регламентом и Инструкциями, по следующим реквизитам:  
Получатель платежа: Общество с ограниченной ответственностью «РТС-тендер»

Банковские реквизиты: Филиал «Корпоративный» ПАО «Совкомбанк»  
БИК 044525360  
Расчётный счёт: 40702810512030016362  
Корр. счёт 30101810445250000360  
ИНН 7710357167 КПП 773001001

Назначение платежа:  
«Внесение гарантийного обеспечения по Соглашению о внесении гарантийного обеспечения, № аналитического счета \_\_\_\_\_ без НДС».

6.3. Информацию по перечислению денежных средств на аналитическом счете Оператора электронной площадки в соответствии с Регламентом и Инструкциями учитываются на аналитическом счете Заявителя, открытом Оператором электронной площадки.

Денежные средства в размере, равном задатку, указанному в пункте 2.5 Извещения, блокируются Оператором электронной площадки на аналитическом счете Заявителя в соответствии с Регламентом и Инструкциями. Основанием для блокирования денежных средств является Заявка, направленная Оператору электронной площадки. Заблокированные на аналитическом счете Заявителя денежные средства являются задатком.

Подача Заявки и блокирование задатка является заключением Соглашения о задатке (Приложение 7).  
6.4. Прекращение блокирования денежных средств на аналитическом счете Заявителя в соответствии с Регламентом и Инструкциями производится Оператором электронной площадки в следующем порядке:

- для Заявителя, отозвавшего Заявку до окончания срока приема Заявок, установленного пунктом 2.8 Извещения, – в течение 3 (трех) рабочих дней со дня поступления уведомления об отзыве Заявки в соответствии с Регламентом и Инструкциями;

7  
- для Заявителя, не допущенного к участию в аукционе, – в течение 3 (трех) рабочих дней со дня оформления Протокола рассмотрения заявок на участие в аукционе в соответствии с Регламентом и Инструкциями;

- для участника аукциона (далее - Участник), участвовавшего в аукционе, но не победившего в нем, – в течение 3 (трех) рабочих дней со дня подписания Протокола о результатах аукциона в соответствии с Регламентом и Инструкциями.

6.5. Информация по внесению, блокированию и прекращению блокирования денежных средств в качестве задатка указана также в Памятке (Приложение 10).

6.6. Задаток, внесенный лицом, признанным победителем аукциона (далее – Победитель), а также задаток внесенный иным лицом, с которым договор аренды земельного участка заключается в соответствии с пунктами 13 и 14 статьи 39.12 Земельного кодекса Российской Федерации, засчитываются в счет арендной платы за Земельный участок. Перечисление задатка Арендодателю в счет арендной платы за земельный участок осуществляется Оператором электронной площадки в соответствии с Регламентом и Инструкциями.

Задатки, внесенные указанными в настоящем пункте лицами, не заключившими в установленном в Извещении порядке договора аренды земельного участка вследствие уклонения от за

клучения указанного договора, не возвращаются.

7. Порядок, форма и срок приема и отзыва Заявок

7.1. Прием заявок обеспечивается Оператором электронной площадки в соответствии с Регламентом и Инструкциями. Один Заявитель вправе подать только одну Заявку.

7.2. Заявитель с учетом требований Разделов 4, 5, 6 подает заявку в соответствии с Регламентом и Инструкциями. Информация по подаче заявки указана также в Памятке (Приложение 10).

7.3. Заявка направляется Заявителем Оператору электронной площадки в сроки, указанные в пунктах 2.7, 2.8 Извещения, путем:

7.3.1. заполнения Заявителем ее электронной формы (Приложение 6) с приложением указанных в настоящем пункте документов в форме электронных документов или электронных образов документов, то есть документов на бумажном носителе, преобразованных в электронно-цифровую форму путем сканирования с сохранением их реквизитов:

- копии документов, удостоверяющих личность Заявителя (для граждан, в том числе зарегистрированных в качестве индивидуального предпринимателя) (в случае представления копии паспорта гражданина Российской Федерации представляются копии 20 (двадцати) страниц паспорта: от 1-ой страницы с изображением Государственного герба Российской Федерации по 20-ую страницу с «Извлечением из Положения о паспорте гражданина Российской Федерации» включительно);

- надлежащим образом заверенный перевод на русский язык документов о государственной регистрации юридического лица в соответствии с законодательством иностранного государства в случае, если Заявителем является иностранное юридическое лицо;

- документы, подтверждающие внесение задатка.\*

\*При подаче Заявителем Заявки в соответствии с Регламентом и Инструкциями, информация о внесении Заявителем задатка формируется Оператором электронной площадки и направляется Организатору аукциона.

7.3.2. подписания Заявки ЭП Заявителя в соответствии с Регламентом и Инструкциями.

7.4. Заявка и прилагаемые к ней документы направляются одновременно в соответствии с Регламентом и Инструкциями. Не допускается раздельного направления Заявки и приложений к ней документов, направление дополнительных документов после подачи Заявки или замена ранее направленных документов без отзыва Заявки в соответствии с Регламентом и Инструкциями.

7.5. В соответствии с Регламентом и Инструкциями Оператор электронной площадки возвращает Заявку Заявителю в случае:

- предоставления Заявки, подписанной ЭП лица, не уполномоченного действовать от имени Заявителя;

- подачи одним Заявителем двух и более Заявок при условии, что поданные ранее Заявки не отозваны;

- получения Заявки после установленных в пункте 2.8 Извещении дня и времени окончания срока приема Заявок.

Одновременно с возвратом Заявки Оператор электронной площадки уведомляет Заявителя об основаниях ее возврата.

Возврат Заявок по иным основаниям не допускается.

7.6. В случае отсутствия у Оператора электронной площадки оснований возврата Заявки Заявителю, Оператор электронной площадки регистрирует Заявку в соответствии с Регламентом и Инструкциями. При этом Оператор электронной площадки направляет Заявителю уведомление о поступлении Заявки в соответствии с Регламентом и Инструкциями.

7.7. Заявитель вправе отозвать Заявку в любое время до установленных даты и времени окончания срока приема Заявок (пункт 2.8 Извещения) в соответствии с Регламентом и Инструкциями.

7.8. Заявитель после отзыва Заявки вправе повторно подать Заявку до установленных даты и времени окончания срока приема Заявок (пункт 2.8 Извещения) в порядке, установленном пунктами 7.1-7.6 Извещения.

7.9. Прием Заявок прекращается Оператором электронной площадки с помощью программных и технических средств в дату и время окончания срока приема Заявок, указанные в пункте 2.8 Извещения.

7.10. Ответственность за достоверность указанной в Заявке информации и приложений к ней документов несет Заявитель.

7.11. После окончания срока приема Заявок (пункт 2.8 Извещения) Оператор электронной площадки направляет Заявки Организатору аукциона в соответствии с Регламентом и Инструкциями.

## 8. Аукционная комиссия

8.1. Аукционная комиссия формируется Организатором аукциона и осуществляет следующие полномочия:

- рассматривает Заявки и прилагаемые к ней документы на предмет соответствия требованиям, установленным Извещением;

- принимает решение о допуске к участию в аукционе и признании Заявителей Участниками или об отказе в допуске Заявителей к участию в аукционе, которое оформляется Протоколом рассмотрения заявок на участие в аукционе, подписываемым всеми присутствующими членами Аукционной комиссии;

- оформляет и подписывает Протокол о результатах аукциона.

8.2. Аукционная комиссия правомочна осуществлять функции и полномочия, если на ее заседании присутствует не менее пятидесяти процентов общего числа ее членов, при этом общее число членов Аукционной комиссии должно быть не менее пяти человек.

## 9. Порядок рассмотрения Заявок

9.1. Рассмотрение Заявок осуществляется Аукционной комиссией.

9.2. Заявитель не допускается к участию в аукционе в следующих случаях:

- непредставление необходимых для участия в аукционе документов или представление недостоверных сведений;

- непоступление задатка на дату рассмотрения Заявок на участие в аукционе;

- подача Заявки лицом, которое в соответствии с Земельным кодексом Российской Федерации и другими федеральными законами не имеет права быть Участником и приобрести земельный участок в аренду;

- наличие сведений о Заявителе, об учредителях (участниках), о членах коллегиальных исполнительных органов Заявителя, лицах, исполняющих функции единоличного исполнительного органа Заявителя, являющегося юридическим лицом, в реестре недобросовестных участников аукциона.

9.3. По результатам рассмотрения Аукционной комиссией Заявок Оператор электронной площадки в соответствии с Регламентом и Инструкциями:

- направляет Заявителям, допущенным к участию в аукционе и признанным Участниками и Заявителям, не допущенным к участию в аукционе, уведомления о принятых в их отношении решениях, не позднее установленных в пункте 2.11 Извещении дня и времени начала проведения аукциона;

- размещает Протокол рассмотрения заявок на участие в аукционе на электронной площадке.

9.4. По результатам рассмотрения Аукционной комиссией Заявок Организатор аукциона размещает Протокол рассмотрения заявок на участие в аукционе на официальном сайте торгов, на Портале ЕАСУЗ не позднее, чем на следующий день после дня подписания указанного протокола.

9.5. Заявитель, в соответствии с полученным им уведомлением Участника, в соответствии с Регламентом и Инструкциями считается участвующим в аукционе с даты и времени начала проведения аукциона, указанных в пункте 2.11 Извещения.

## 10. Порядок проведения аукциона

10.1. Проведение аукциона в соответствии с Регламентом и Инструкциями обеспечивается Оператором электронной площадки.

10.2. В аукционе могут участвовать только Заявители, допущенные к участию в аукционе и признанные Участниками. Оператор электронной площадки обеспечивает Участникам возможность принять участие в аукционе. Информация по участию в аукционе указана также в Памятке (Приложение 10).

10.3. Процедура аукциона проводится в день и время, указанные в пункте 2.11 Извещения. Время проведения аукциона не должно совпадать со временем проведения профилактических работ на электронной площадке.

10.4. Аукцион проводится путем повышения Начальной цены Предмета аукциона на «шаг аукциона», установленные пунктом 2.5 Извещения.

10.5. Если в течение 1 (одного) часа со времени начала проведения процедуры аукциона не поступило ни одного предложения о цене Предмета аукциона, которое предусматривало бы более высокую цену Предмета аукциона, аукцион завершается с помощью программных и технических средств электронной площадки.

10.6. В случае поступления предложения о более высокой цене Предмета аукциона, время представления следующих предложений о цене Предмета аукциона продлевается на 10 (десять) минут.

10.7. Аукцион завершается с помощью программных и технических средств

электронной площадки, если в течение 10 (десяти) минут после поступления последнего предложения о цене Предмета аукциона ни один Участник не сделал предложение о цене Предмета аукциона, которое предусматривало бы более высокую цену Предмета аукциона.

10.8. Победителем признается Участник, предложивший наибольшую цену Предмета аукциона.

10.9. Ход проведения процедуры аукциона фиксируется Оператором электронной площадки в электронном журнале, который направляется Организатору аукциона в течение 1 (одного) часа со времени завершения аукциона для подведения Аукционной комиссией результатов аукциона путем оформления Протокола о результатах аукциона. Один экземпляр Протокола о результатах аукциона передается Победителю аукциона.

10.10. Оператор электронной площадки приостанавливает проведение аукциона в случае технологического сбоя, зафиксированного программными и техническими средствами электронной площадки. Не позднее чем за 3 (три) часа до времени возобновления проведения аукциона, в соответствии с Регламентом и Инструкциями Участники получают уведомления от Оператора электронной площадки с указанием даты и времени возобновления проведения аукциона.

10.11. После завершения аукциона Оператор электронной площадки размещает Протокол о результатах аукциона на электронной площадке с Регламентом и Инструкциями.

10.12. Организатор аукциона размещает Протокол о результатах аукциона на официальном сайте торгов, Портале ЕАСУЗ в течение одного рабочего дня со дня его подписания.

10.13. Аукцион признается несостоявшимся в случаях, если:

- по окончании срока подачи Заявок была подана только одна Заявка;

- по окончании срока подачи Заявок не подано ни одной Заявки;

- на основании результатов рассмотрения Заявок принято решение об отказе в допуске к участию в аукционе всех Заявителей;

- на основании результатов рассмотрения Заявок принято решение о допуске к участию в аукционе и признании Участником только одного Заявителя;

- в случае если в течение 1 (одного) часа после начала проведения аукциона не поступило ни одного предложения о цене Предмета аукциона, которое предусматривало бы более высокую цену Предмета аукциона.

11. Условия и сроки заключения договора аренды земельного участка

11.1. Заключение договора аренды земельного участка (Приложение 9) осуществляется в порядке, предусмотренном Гражданским кодексом Российской Федерации, Земельным кодексом Российской Федерации, иными федеральными законами и нормативно-правовыми актами, а также Извещением.

11.2. В случае, если аукцион признан несостоявшимся и только один Заявитель допущен к участию в аукционе и признан Участником, Арендодатель в течение 10 (десяти) дней со дня подписания Протокола

рассмотрения заявок направляет Заявителю 3 (три) экземпляра подписанного проекта договора аренды земельного участка. При этом размер ежегодной арендной платы по договору аренды земельного участка определяется в размере, равном Начальной цене предмета аукциона.

11.3. В случае, если по окончании срока подачи Заявок подана только одна Заявка, при условии соответствия Заявки и Заявителя, подавшего указанную Заявку, всем требованиям, указанным в Извещении, Арендодатель в течение 10 (десяти) дней со дня рассмотрения указанной Заявки направляет Заявителю 3 (три) экземпляра подписанного проекта договора аренды земельного участка. При этом размер ежегодной арендной платы по договору аренды земельного участка определяется в размере, равном Начальной цене предмета аукциона.

11.4. Арендодатель направляет Победителю аукциона 3 (три) экземпляра подписанного проекта договора аренды земельного участка в десятидневный срок со дня составления Протокола о результатах аукциона.

11.5. Не допускается заключение договора аренды земельного участка ранее чем через 10 (десять) дней со дня размещения информации о результатах аукциона на официальном сайте торгов.

11.6. Победитель аукциона или иное лицо, с которым заключается договор аренды земельного участка в соответствии с Земельным кодексом Российской Федерации, обязаны подписать договор аренды земельного участка в течение 30 (тридцати) дней со дня направления им такого договора.

11.7. Если договор аренды земельного участка в течение 30 (тридцати) дней со дня направления проекта договора аренды земельного участка Победителю аукциона не был им подписан и представлен Арендодателю, Арендодатель предлагает заключить указанный договор иному Участнику, который сделал предпоследнее предложение о цене Предмета аукциона, по цене, предложенной Победителем аукциона.

11.8. В случае, если Победитель аукциона или иное лицо, с которым заключается договор аренды земельного участка в соответствии с пунктами 11.2 и 11.3 Извещения, в течение 30 (тридцати) дней со дня направления Арендодателем проекта указанного договора аренды, не подписал и не представил Арендодателю указанный договор, Арендодатель направляет сведения в Федеральную антимонопольную службу России (в соответствии с постановлением Правительства Российской Федерации от 02.03.2015 № 187 «О внесении изменений в Положение о Федеральной антимонопольной службе») для включения в реестр недобросовестных Участников аукциона.

11.9. В случае, если в течение 30 (тридцати) дней со дня направления Участнику, который сделал предпоследнее предложение о цене Предмета аукциона, проекта договора аренды земельного участка, этот Участник не представил Арендодателю подписанный со своей стороны указанный договор, Арендодатель вправе объявить о проведении повторного аукциона или распорядиться



## АДМИНИСТРАЦИЯ ОДИНЦОВСКОГО ГОРОДСКОГО ОКРУГА МОСКОВСКОЙ ОБЛАСТИ

### ПОСТАНОВЛЕНИЕ

22.02.2022 № 673

г. Одинцово

О проведении аукциона в электронной форме на право заключения договора аренды земельного участка, находящегося в неразграниченной государственной собственности, расположенного по адресу: местоположение установлено относительно ориентира, расположенного в границах участка.

Почтовый адрес ориентира: обл. Московская, р-н Одинцовский, с. Сидоровское, ул. Западная, уч. 123

В соответствии с Гражданским кодексом Российской Федерации, Земельным кодексом Российской Федерации, Законом Московской области от 07.06.1996 № 23/96-ОЗ «О регулировании земельных отношений в Московской области», Законом Московской области от 29.11.2016 № 144/2016-ОЗ «О наделении органов местного самоуправления муниципальных образований Московской области отдельными государственными полномочиями Московской области в области земельных отношений», Уставом Одинцовского городского округа Московской области и Соглашением о взаимодействии при подготовке, организации и проведении торгов и иных конкурентных процедур между Комитетом по конкурентной политике Московской области, Государственным казенным учреждением Московской области «Региональный центр торгов» и Администрацией Одинцовского муниципального района Московской области от 31.07.2015 № 77-3107/2015, учитывая информацию Комитета по архитектуре и градостроительству Московской области от 01.02.2022 № ГЗ-22-001877, согласование Министерства имущественных отношений Московской области (пункт 132 сводного заключения от 21.02.2022 № 25-3),

### ПОСТАНОВЛЯЮ:

1. Провести аукцион в электронной форме, открытый по составу участников и по форме подачи предложений о цене предмета аукциона, на право заключения договора аренды земельного участка площадью 2000 кв.м, К№ 50:20:0070617:377, категория земель – земли населенных пунктов, вид разрешенного использования – для индивидуального жилищного строительства, расположенного по адресу: местоположение установлено

относительно ориентира, расположенного в границах участка. Почтовый адрес ориентира: обл. Московская, р-н Одинцовский, с. Сидоровское, ул. Западная, уч. 123.

Установлены следующие ограничения (обременения) земельного участка:

1) земельный участок расположен в зоне с особыми условиями использования территории в соответствии с Решением Исполкома Моссовета и Мособлисполкома от 17.04.1980 № 500-1143\*\* (сведения подлежат уточнению);

2) земельный участок расположен: Кубинка Приаэродромная территория аэродрома: 2000 кв.м.

Согласовать размещение объекта капитального строительства в соответствии с действующим законодательством.

Использовать земельный участок в соответствии с требованиями: Водного кодекса Российской Федерации, Воздушного кодекса Российской Федерации, Федерального закона от 01.07.2017 № 135-ФЗ «О внесении изменений в отдельные законодательные акты Российской Федерации в части совершенствования порядка установления и использования приаэродромной территории и санитарно-защитной зоны», решения Исполкома Моссовета и Мособлисполкома от 17.04.1980 № 500-1143 «Об утверждении проекта установления красных линий границ зон санитарной охраны источников водоснабжения г. Москвы в границах ЛПЗП».

### 2. Определить:

1) срок аренды земельного участка – 13 (тринадцать) лет 2 (два) месяца;

2) начальную цену ежегодной арендной платы, составляющей 10% от кадастровой стоимости предмета аукциона, в размере – 788 536,00 руб. (Семьсот восемьдесят восемь тысяч пятьсот тридцать шесть руб. 00 коп.), НДС не облагается;

3) величину повышения начальной цены («шаг аукциона»), составляющую 3% от начальной цены предмета аукциона в сумме 23 656,08 руб. (Двадцать три тысячи шестьсот пятьдесят шесть руб. 08 коп.);

4) задаток в размере 100% от начальной цены предмета аукциона в сумме 788 536,00 руб. (Семьсот восемьдесят восемь тысяч пятьсот тридцать шесть руб. 00 коп.), НДС не облагается;

3. Установить в качестве Организатора аукциона, указанного в пункте 1 настоящего постановления, орган, уполномоченный на осуществление функций по организации и проведению торгов на размещении на официальном сайте Российской Федерации в сети «Интернет» по адресу [www.torgi.gov.ru/nev](http://www.torgi.gov.ru/nev) извещения о проведении аукциона – Комитет по конкурентной политике Московской области (далее – Организатор аукциона).

4. Опубликовать настоящее постановление в газете «Одинцовская неделя», а также на официальном сайте Одинцовского городского округа Московской области в сети «Интернет» ([www.odin.ru](http://www.odin.ru)).

5. Комитету по управлению муниципальным имуществом Администрации Одинцовского городского округа Московской области (Гинтов Д.В.):

1) подготовить и направить документы Организатору аукциона для проведения аукциона на право заключения договора аренды;

2) обеспечить участие представителей в работе комиссии по проведению аукциона:

- Неволина Д.А. (начальник отдела по организации проведения торгов и аренды земельных участков);

- Харкевич Е.Л. (консультант отдела по организации проведения торгов и аренды земельных участков);

3) заключить договор аренды земельного участка, указанного в пункте 1 настоящего постановления, с победителем торгов, а в случае признания торгов несостоявшимися – с единственным участником;

4) проинформировать Организатора аукциона о заключении договора аренды земельного участка.

6. Контроль за выполнением настоящего постановления возложить на заместителя Главы Администрации – начальника Управления правового обеспечения Администрации Одинцовского городского округа Тесля А.А.

Глава Одинцовского городского округа

А.Р. Иванов

Верно: начальник общего отдела

Е.П. Кочеткова



### Приложение 6

#### ФОРМА ЗАЯВКИ НА УЧАСТИЕ В АУКЦИОНЕ В ЭЛЕКТРОННОЙ ФОРМЕ

В Аукционную комиссию

Заявитель \_\_\_\_\_

(Ф.И.О., гражданина, индивидуального предпринимателя, наименование юридического лица с указанием организационно-правовой формы)

в лице \_\_\_\_\_

(Ф.И.О. руководителя юридического лица или уполномоченного лица, лица действующего на основании доверенности)

действующего \_\_\_\_\_ на \_\_\_\_\_ основании1 \_\_\_\_\_

(Устав, Положение, Соглашение, Доверенности и т.д.)

Паспортные данные Заявителя: серия.....№ ....., дата выдачи «.....» .....

кем выдан .....

Адрес: .....

Контактный телефон .....

ОГРНИП .....

ИНН..... КПП .....

ОГРН.....

Представитель Заявителя2.....(Ф.И.О.).....

Паспортные данные представителя: серия.....№ ....., дата выдачи «.....» .....

кем выдан .....

.....

Адрес: .....

Контактный телефон .....

..... принял решение об участии в аукционе в электронной форме, и обязуется обеспечить поступление задатка в размере \_\_\_\_\_ руб.

(сумма прописью), в сроки и в порядке, установленные в Извещении о проведении аукциона в электронной форме, и в соответствии с Регламентом Оператора электронной площадки.

1. Заявитель обязуется:

1.1. Соблюдать условия и порядок проведения аукциона в электронной форме, содержащиеся в Извещении о проведении аукциона в электронной форме и Регламенте Оператора электронной площадки.

1.2. В случае признания Победителем аукциона в электронной форме, а также в иных случаях, предусмотренных пунктами 13 и 14 статьи 39.12 Земельного кодекса Российской Федерации, заключить договор с Арендодателем (Продавцом) в соответствии с порядком, сроками и требованиями, установленными Извещением о проведении аукциона в электронной форме и договором.

2. Заявитель согласен и принимает все условия, требования, положения Извещения о проведении аукциона в электронной форме, проекта договора и Регламент Оператора электронной площадки, и они ему понятны. Заявителю известны сведения о Земельном участке, Заявитель надлежащим образом ознакомлен с реальным состоянием Земельного участка и не имеет претензий к ним.

3. Заявитель извещен о том, что он вправе отозвать Заявку в любое время до установленных даты и времени окончания срока приема Заявок на участие в аукционе в

электронной форме, в порядке, установленном в Извещении о проведении аукциона в электронной форме.

4. Ответственность за достоверность представленных документов и информации несет Заявитель.

5. Заявитель подтверждает, что на дату подписания настоящей Заявки ознакомлен с порядком проведения аукциона в электронной форме, порядком внесения, блокирования и прекращения блокирования денежных средств в качестве задатка, и они ему понятны.

6. Заявитель заявляет о своем соответствии условиям отнесения к субъектам малого и среднего предпринимательства в соответствии с частью 5 статьи 4 Федерального закона от 24.07.2007 № 209-ФЗ «О развитии малого и среднего предпринимательства в Российской Федерации» (в случае проведения аукциона в электронной форме, участниками которого могут быть только субъекты малого и среднего предпринимательства)4.

7. Заявитель осведомлен и согласен с тем, что Арендодатель (Продавец)/Организатор аукциона в электронной форме не несет ответственности за ущерб, который может быть причинен Заявителю отменой аукциона в электронной форме, внесением изменений в Извещение о проведении аукциона в электронной форме, а также приостановлением процедуры проведения аукциона в электронной форме. При этом Заявитель считается уведомленным об отмене аукциона в электронной форме, внесении изменений в Извещение о проведении аукциона в электронной форме с даты публикации информации об отмене аукциона в электронной форме, внесении изменений в Извещение о проведении аукциона в электронной форме на официальном сайте торгов Российской Федерации в информационно-телекоммуникационной сети «Интернет» для размещения информации о проведении торгов [www.torgi.gov.ru](http://www.torgi.gov.ru) и сайте Оператора электронной площадки.

8. В соответствии с Федеральным законом от 27.07.2006 № 152-ФЗ «О персональных данных» (далее - Федеральный закон от 27.07.2006 № 152-ФЗ), подавая Заявку, Заявитель дает согласие на обработку персональных данных, указанных выше и содержащихся в представленных документах, в целях участия в аукционе (под обработкой персональных данных понимается совершение, в том числе, следующих действий: сбор, систематизация, накопление, хранение, уточнение (обновление, изменение), использование, обезличивание, блокирование, уничтожение персональных данных, описание способов обработки данных) приведено в Федеральном законе от 27.07.2006 № 152-ФЗ), а также на передачу такой информации третьим лицам, в случаях, установленных нормативными документами вышестоящих органов и законодательством. Настоящее согласие действует бессрочно и может быть отозвано в любой момент по соглашению сторон. Заявитель подтверждает, что ознакомлен с положениями Федерального закона от 27.07.2006 № 152-ФЗ, права и обязанности в области защиты персональных данных ему известны.

1. Заполняется при подаче Заявки юридическим лицом, или лицом действующим на основании доверенности.

2. Заполняется при подаче Заявки лицом, действующим по доверенности.

3. Ознакомлен с Регламентом Оператора электронной площадки при регистрации (аккредитации) на электронной площадке

4. Заявитель вправе продекларировать свою принадлежность к субъектам малого и среднего предпринимательства путем представления в форме электронного документа или в форме электронного образа документа сведений из единого реестра субъектов малого и среднего предпринимательства, ведение которого осуществляется в соответствии с Федеральным законом от 24.07.2007 № 209-ФЗ «О развитии малого и среднего предпринимательства в Российской Федерации».

## Приложение 7

### ПРОЕКТ СОГЛАШЕНИЯ О ЗАДАТКЕ № \_\_\_\_\_

« \_\_\_\_\_ » \_\_\_\_\_ г.  
Комитет по конкурентной политике Московской области в лице \_\_\_\_\_, действующего на основании \_\_\_\_\_, именуемый в дальнейшем «Организатор аукциона», и \_\_\_\_\_, в лице \_\_\_\_\_, действующего на основании \_\_\_\_\_, именуемый в дальнейшем «Оператор электронной площадки», с одной стороны, и \_\_\_\_\_, в лице \_\_\_\_\_, действующего на основании \_\_\_\_\_, именуемое в дальнейшем «Заявитель», с другой стороны, в соответствии с пунктом 1 статьи 380 Гражданского кодекса Российской Федерации, заключили настоящий Договор о нижеследующем:

#### 1. Предмет Соглашения

Заявитель в доказательство намерения заключить договор аренды земельного участка \_\_\_\_\_, а также в качестве обеспечения надлежащего исполнения своих обязательств, в счет причитающихся с него по договору платежей, обеспечивает наличие денежных средств на счёте Оператора электронной площадки в размере не менее суммы задатка, установленного в сумме \_\_\_\_\_ руб. (\_\_\_\_\_), и согласается с блокированием указанной суммы в порядке, предусмотренном Разделом 2 настоящего Договора.

2. Порядок внесения, блокирования и прекращения блокирования денежных средств в качестве задатка

2.1. Перечисление денежных средств на счёт Оператора электронной площадки производится Заявителем в соответствии с Регламентом и Инструкциями по следующим реквизитам:

Получатель платежа: \_\_\_\_\_  
Банковские реквизиты: \_\_\_\_\_  
БИК \_\_\_\_\_  
Расчётный счёт: \_\_\_\_\_  
Корр. счёт \_\_\_\_\_  
ИНН \_\_\_\_\_ КПП \_\_\_\_\_  
Назначение платежа: \_\_\_\_\_

« \_\_\_\_\_ » \_\_\_\_\_.

Назначение платежа указывается в соответствии с Регламентом и Инструкциями.

2.2. В целях исполнения требований о внесении задатка для участия в аукционе в электронной форме Заявитель обеспечивает наличие денежных средств на счёте Оператора электронной площадки в размере, не менее суммы задатка, установленной Извещением о проведении аукциона в электронной форме на право заключения договора аренды земельного участка \_\_\_\_\_ (далее - Извещение).

2.3. Денежные средства в размере, равном задатку, указанному в пункте 2.5. Извещения, блокируются Оператором электронной площадки на счете Заявителя в соответствии с Регламентом и Инструкциями. Основанием для блокирования денежных средств является Заявка, направленная Заявителем Оператору электронной площадки. Заблокированные Оператором электронной площадки на счете Заявителя денежные средства являются задатком.

2.4. Прекращение блокирования денежных средств на счете Заявителя в соответствии с Регламентом и Инструкциями производится Оператором электронной площадки в порядке, установленном Разделом 6 Извещения.

#### 3. Ответственность Сторон

3.1. Ответственность сторон за неисполнение либо ненадлежащее исполнение настоящего Соглашения наступает в соответствии с действующим законодательством.

#### 4.2

3.2. Все споры и разногласия, которые могут возникнуть в результате исполнения Сторонами условий настоящего Соглашения, будут по возможности решаться путем переговоров. В случае невозможности разрешения споров путем переговоров Стороны рассматривают их в установленном законом порядке.

#### 4. Срок действия Соглашения

4.1. Соглашение вступает в силу с момента подписания его Сторонами.

4.2. Соглашение прекращает свое действие с момента надлежащего исполнения Сторонами взятых на себя обязательств.

#### 5. Заключительные положения

5.1. Все изменения и дополнения к настоящему Соглашению оформляются письменно дополнительным соглашением.

5.2. Настоящее Соглашение составлено в 3 (трех) подлинных экземплярах.

6. Юридические адреса и реквизиты Сторон

Организатор аукциона

Оператор электронной площадки

Заявитель

7. Подписи сторон

Должность

Должность

от Заявителя

\_\_\_\_\_/\_\_\_\_\_/\_\_\_\_\_/

Подпись

(Ф.И.О. гражданина, индивидуального предпринимателя или руководителя/представителя юридического лица)

\_\_\_\_\_/\_\_\_\_\_/\_\_\_\_\_/

(наименование юридического лица)

Запрос на осмотр Земельного участка

Прошу оформить документ для осмотра Земельного участка

Кадастровый номер \_\_\_\_\_

Местоположение (адрес) \_\_\_\_\_

Дата аукциона « \_\_\_\_ » \_\_\_\_\_ 20 \_\_\_\_ г.

№ аукциона \_\_\_\_\_

Уполномоченное лицо на осмотр: \_\_\_\_\_

\_\_\_\_\_/\_\_\_\_\_/\_\_\_\_\_/

Подпись

Приложение 2 к договору аренды от \_\_\_\_\_ № \_\_\_\_\_

Расчет арендной платы за Земельный участок

1. Годовая арендная плата за земельный участок определяется в соответствии с Протоколом.

№ п/п	S, кв.м	ВРИ	Годовая арендная плата, руб.

2. Годовая арендная плата за Земельный участок составляет \_\_\_\_\_ рублей, а сумма ежемесячного платежа:

Арендная плата (руб.)	Месяц
	Месяц*

\* указывается сумма платежа за неполный период с обязательным указанием неполного периода.

Подписи сторон

Арендодатель:

\_\_\_\_\_ М.П.

Арендатор:

\_\_\_\_\_ М.П.

Приложение 3 к договору аренды

от \_\_\_\_\_ № \_\_\_\_\_

АКТ приема-передачи земельного участка

от \_\_\_\_\_ № \_\_\_\_\_

Комитет по управлению муниципальным имуществом Администрации Одинцовского городского округа Московской области

(ОГРН \_\_\_\_\_, ИНН/КПП \_\_\_\_\_/\_\_\_\_\_, в лице \_\_\_\_\_, действующий на основании \_\_\_\_\_, зар-

егистрированного \_\_\_\_\_, именуем\_ в дальнейшем Арендодатель, юридический адрес: Московская область,

\_\_\_\_\_, с одной стороны, и \_\_\_\_\_, (ОГРН \_\_\_\_\_, ИНН/КПП \_\_\_\_\_/\_\_\_\_\_, юридический адрес: \_\_\_\_\_, в

лице \_\_\_\_\_, действующий на основании \_\_\_\_\_, с другой стороны, именуемое в дальнейшем Арендатор, при совместном упо-

минании, именуемые в дальнейшем Стороны, на основании \_\_\_\_\_, составили настоящий акт приема-передачи к настоящему

договору аренды земельного участка № \_\_\_\_\_ от \_\_\_\_\_ о нижеследующем.

1. Арендодатель передал, а Арендатор принял во временное владение и пользование за плату Земельный участок площадью \_\_\_\_\_

кв.м., с кадастровым номером \_\_\_\_\_, категория земли \_\_\_\_\_ с видом разрешенного использования \_\_\_\_\_, расположенный по

адресу: \_\_\_\_\_ (далее по тексту – Земельный участок).

2. Переданный Земельный участок на момент его приема-передачи находится в состоянии, удовлетворяющем Арендатора.

3. Арендатор претензий к Арендодателю не имеет.

Подписи Сторон

Арендодатель:

\_\_\_\_\_ М.П.

Арендатор:

\_\_\_\_\_ М.П.

## ПОСТАНОВЛЕНИЕ

## АДМИНИСТРАЦИИ ОДИНЦОВСКОГО ГОРОДСКОГО ОКРУГА МОСКОВСКОЙ ОБЛАСТИ

04.03.2022 № 827

**Об определении управляющей организации, временно исполняющей обязанности по управлению многоквартирным домом**

В связи с не реализацией собственниками помещений дома № 6Б в рп. Заречье Одинцовского городского округа способа управления многоквартирным домом, в целях обеспечения благоприятных и безопасных условий проживания граждан, надлежащего содержания общего имущества в многоквартирных домах на территории Одинцовского городского округа Московской области, в соответствии со статьями 161, 163 Жилищного кодекса Российской Федерации, Правилами определения управляющей организации для управления многоквартирным домом, в отношении которого собственниками помещений в многоквартирном доме не выбран способ управления таким домом или выбранный способ управления не реализован, не определена управляющая организация, утвержденными постановлением Правительства Российской Федерации от 21.12.2018 № 1616, постановлением Адми-

нистрации Одинцовского городского округа Московской области от 28.08.2019 № 441 «Об утверждении перечня управляющих организаций для управления многоквартирным домом, в отношении которого собственниками помещений не выбран способ управления таким домом в порядке, установленном Жилищным кодексом Российской Федерации, или выбранный способ управления не реализован, не определена управляющая организация».

ПОСТАНОВЛЯЮ:

1. Определить Акционерное общество «РЭП Заречье» (ИНН 5032291094, ОГРН 1175024030301) (далее – Управляющая организация) управляющей организацией для осуществления управления многоквартирным домом, расположенным по адресу: Московская область, Одинцовский городской округ, рп. Заречье, д. 6Б.

2. Установить, что Управляющая организация осуществляет управление многоквартирным домом, расположенным по адресу: Московская область, Одинцовский городской округ, рп. Заречье, д. 6Б, до определения результатов конкурса по отбору управляющих организаций для управления многоквартирными домами в соответ-

ствии с Постановлением Правительства Российской Федерации от 06.02.2006 № 75 «О порядке проведения органом местного самоуправления открытого конкурса по отбору управляющей организации для управления многоквартирным домом».

3. Определить перечень работ и (или) услуг по управлению многоквартирными домами, услуг и работ по содержанию и ремонту общего имущества в многоквартирном доме, выполняемых Управляющей организацией, а также размер платы за содержание жилого помещения в многоквартирном доме, согласно Приложению 1 к настоящему постановлению.

4. Управлению жилищно-коммунального хозяйства Администрации Одинцовского городского округа:

1) направить копию настоящего постановления в течение одного рабочего дня после даты его принятия в Главное управление Московской области «Государственная жилищная инспекция Московской области»;

2) обеспечить в течение пяти рабочих дней после даты принятия настоящего постановления размещение его на информа-

ционных стендах, расположенных в подъездах многоквартирного дома № 6Б в рп. Заречье Одинцовского городского округа;

3) в течение одного рабочего дня после даты принятия настоящего постановления разместить его в государственной информационной системе жилищно-коммунального хозяйства.

5. Опубликовать настоящее постановление в официальных средствах массовой информации Одинцовского городского округа Московской области и разместить на официальном сайте Одинцовского городского округа Московской области в информационно-телекоммуникационной сети «Интернет».

6. Настоящее постановление вступает в силу со дня его подписания.

7. Контроль за исполнением настоящего постановления возложить на заместителя Главы Администрации Одинцовского городского округа Московской области Коротаяева М.В.

Глава Одинцовского городского округа  
А.Р. Иванов

Приложение 1 к постановлению Администрации Одинцовского городского округа Московской области от 04.03.2022 № 827

\*Перечень работ и (или) услуг по управлению многоквартирными домами на территории рп. Заречье, услуг и работ по содержанию и ремонту общего имущества, выполняемых управляющей организацией, а также размер платы за содержание жилого помещения\*

№ п/п	Перечень работ и услуг	Размер платы за содержание жилого помещения, рублей за кв. м., с НДС 20%
1	2	3
1	Жилые дома, имеющие все виды благоустройства, необорудованные газовыми приборами	34,06
2	Виды работ	
3	Текущий ремонт общего имущества жилого дома	2,82
4	Текущий ремонт подъездов	2,71
5	Содержание общего имущества в многоквартирном доме	3,12
6	Работы по управлению многоквартирным домом	3,77
7	Услуги паспортного стола (организация приема и передачи в органы регистрационного учета документов для регистрации и снятия с регистрационного учета граждан Российской Федерации по месту пребывания и по месту жительства в пределах Российской Федерации)	0,2

8	Организация и содержание системы диспетчерского контроля и обеспечение диспетчерской связи	1,54
9	Прочие прямые расходы	0,15
10	Услуги расчетно кассового центра	1,42
11	Уборка придомовой территории	1,92
12	Уборка лестничных клеток	2,67
13	Обслуживание мусоропроводов	3,18
14	Обслуживание и содержание лифтового хозяйства	10,56
15	ОДН	*

\* - плата за коммунальные ресурсы в целях содержания общего имущества в многоквартирном доме рассчитывается по нормативам потребления коммунальных услуг в соответствии с Распоряжением Министерства ЖКХ Московской области № 63-РВ от 22.05.2017 г. «Об утверждении нормативов потребления коммунальных ресурсов в целях содержания общего имущества в многоквартирном доме (нормативов потребления коммунальных услуг на общедомовые нужды) на территории Московской области»

И.о. заместителя Главы Администрации Н.М. Ухова

## РАСПОРЯЖЕНИЕ

## МИНИСТЕРСТВА ИМУЩЕСТВЕННЫХ ОТНОШЕНИЙ МОСКОВСКОЙ ОБЛАСТИ

15.02.2022 г. № 15BP-197

**Об установлении публичного сервитута в интересах публичного акционерного общества «Россети Московский регион» на землях и частях земельных участков, расположенных на территории Одинцовского городского округа Московской области, в целях размещения существующего объекта электросетевого хозяйства ВЛ 35 кВ «Одинцово - Кокоскино»**

В соответствии со статьей 23, главой V.7 Земельного кодекса Российской Федерации, статьей 3.6 Федерального закона от 25.10.2001 № 137-ФЗ «О введении в действие Земельного кодекса Российской Федерации», пунктом 1.7 части 1 статьи 4, статьи 17 Закона Московской области от 07.06.1996 № 23/96-03 «О регулировании земельных отношений в Московской области», Законом Московской области от 05.12.2014 № 164/2014-03 «О видах объектов областного значения, подлежащих отображению на схемах территориального планирования Московской области, видах объектов местного значения муниципального района, поселения, городского округа, подлежащих отображению на схеме территориального планирования муниципального района, генеральном плане поселения, генеральном плане городского округа Московской области», Приказом Минэкономразвития России от 10.10.2018 № 542 «Об утверждении требований к форме ходатайства об установлении публичного сервитута, содержанию обоснования необходимости установления публичного сервитута», постановлением Правительства Московской области от 29.10.2007 №842/27 «Об утверждении Положения о Министерстве имущественных отношений Московской области», на основании ходатайства публичного акционерного общества «Россети Московский регион» от 06.12.2021 № 189, сводного заключения Министерства имущественных отношений Московской области от 18.01.2022 № 6-3, принимая во внимание, что порядок установления охранных зон объектов электросетевого хозяйства и особых условий использования земельных участков,

расположенных в границах таких зон утверждены постановлением Правительства Российской Федерации от 24.02.2009 № 160 «О порядке установления охранных зон объектов электросетевого хозяйства и особых условий использования земельных участков, расположенных в границах таких зон»:

1. Установить:

- сроком на 49 (сорок девять) лет безвозмездный публичный сервитут в интересах публичного акционерного общества «Россети Московский регион» ИНН 5036065113, ОГРН 1057746555811 в целях размещения существующего объекта электросетевого хозяйства ВЛ 35 кВ «Одинцово - Кокоскино» с кадастровым номером 0:0:0478, находящегося в собственности публичного акционерного общества «Россети Московский регион» (запись государственной регистрации права № 50-50-20/054/2006-170 10.05.2006), на землях и частях земельных участков, указанных в приложении № 1 к настоящему распоряжению;

- следующий срок, в течение которого использование земельных участков и (или) расположенных на них объектов недвижимого имущества в соответствии с их разрешенным использованием будет невозможно или существенно затруднено в связи с осуществлением сервитута:

- не более 1 года;

- не более 3 месяцев в отношении земельных участков, предназначенных для жилищного строительства (в том числе индивидуального жилищного строительства), ведения личного подсобного хозяйства, садоводства, огородничества;

- следующие сроки и график проведения ремонтно-эксплуатационных работ по обслуживанию инженерного сооружения (при необходимости) в отношении земельных участков, находящихся в государственной или муниципальной собственности и не предоставленных гражданам или юридическим лицам: ежегодно с 1 января до 31 декабря.

2. Утвердить границы публичного сервитута согласно приложению № 2 к настоящему распоряжению.

3. Управлению земельной политики обеспечить (О.В. Баданова):

- направление копии настоящего распоряжения, а также сведений о лицах, являющихся правообладателями земельных участков, сведений о лицах, подавших заявления об учете их прав (обременений прав) на земельные участки, способах связи с ними, копий документов, подтверждающих права указанных лиц на земельные участки публичному акционерному обществу «Россети Московский регион» - в течение пяти рабочих дней со дня принятия настоящего распоряжения;

- направление копии настоящего распоряжения правообладателям земельных участков, в отношении которых принято решение об установлении публичного сервитута, с уведомлением о вручении по почтовым адресам и адресам электронной почты, указанным в выписках из Единого государственного реестра недвижимости и в заявлениях об учете прав (обременений прав) на земельные участки в срок не более чем пять рабочих дней со дня его принятия;

- направление копии настоящего распоряжения администрации Одинцовского городского округа Московской области в течение одного рабочего дня с момента его принятия.

4. Управлению оформления прав и реестра собственности (А.А. Натаров):

- внести в реестр имущества, находящегося в собственности Московской области, сведения об установлении публичных сервитутов на частях земельных участков, находящихся в собственности Московской области, указанных в приложении № 1 к настоящему распоряжению;

- направить копию настоящего распоряжения в федеральный орган исполнительной власти, уполномоченный Правительством Российской Федерации на осуществление государственного кадастрового учета, государственной регистрации прав, ведение Единого государственного реестра недвижимости и предоставление сведений, содержащихся в Едином государственном реестре недвижимости, в том числе с использованием единой системы

межведомственного электронного взаимодействия, в срок не более чем пять рабочих дней со дня принятия настоящего распоряжения.

5. Управлению государственных предприятий, учреждений и акционерных обществ (Д.В. Малкову) обеспечить размещение (опубликование) настоящего распоряжения на сайте Министерства имущественных отношений Московской области в информационно-телекоммуникационной сети «Интернет» в течение пяти рабочих дней с момента его принятия.

6. Администрации Одинцовского городского округа Московской области совместно с публичным акционерным обществом «Россети Московский регион» обеспечить опубликование настоящего распоряжения (за исключением приложений к нему) в порядке, установленном для официального опубликования (обнародования) муниципальных правовых актов уставом городского округа, в течение пяти рабочих дней со дня его принятия.

7. Публичному акционерному обществу «Россети Московский регион»:

- привести земельные участки, указанные в приложении № 1 к настоящему распоряжению, в состояние, пригодное для их использования в соответствии с разрешенным использованием, в срок не позднее чем три месяца после завершения строительства, капитального или текущего ремонта, реконструкции, эксплуатации, консервации, сноса инженерного сооружения, для размещения которого установлен публичный сервитут;

- направить в Министерство имущественных отношений Московской области подготовленные в соответствии с приложением № 2 к настоящему распоряжению сведения о границах публичного сервитута в электронном виде в формате XML в течение трех рабочих дней с момента принятия распоряжения.

8. Контроль за выполнением настоящего распоряжения оставляю за собой.

Заместитель министра имущественных отношений  
Московской области С.В. Бозриков

Администрация Одинцовского городского округа Московской области, в соответствии со статьёй 39.18 Земельного кодекса Российской Федерации, информирует о предоставлении в аренду земельного участка площадью 1130 кв.м, категория земель - земли населенных пунктов, вид разрешенного использования - для индивидуального жилищного строительства, расположенного по адресу: Московская область, Одинцовский городской округ, д. Ивашково.

Граждане, заинтересованные в предоставлении вышеуказанного земельного участка для индивидуального жилищного строительства вправе подать заявление о намерении участвовать в аукционе на право заключения договора аренды земельного участка.

Заявления о намерении участвовать в аукционе по продаже прав на заключение договоров аренды вышеуказанного земельного участка принимаются в течение 30 дней со дня опубликования настоящего извещения, и подаются исключительно через региональный Портал государственных и муниципальных услуг Московской области (РПГУ, uslugi.mosreg.ru).

Для оказания государственной услуги заявителю необходимо выбрать услугу «Предоставление земельных участков в аренду или в собственность на торгах», где в разделе «Подробная информация» выбрать цель обращения – «Подача заявления о намерении участвовать в аукционе в отношении земельного участка, сведения о котором не внесены в ЕГРН», с приложением соответствующих документов. Контактный телефон: 8 (495) 596-20-25.

**Утверждена**

(наименование документа об утверждении, включая наименования органов государственной власти или органов местного самоуправления, принявших решение об утверждении схемы или подписавших соглашение о перераспределении земельных участков)

от \_\_\_\_\_ № \_\_\_\_\_

**Схема расположения земельного участка или земельных участков на кадастровом плане территории**

Площадь земельного участка		1 130 м <sup>2</sup>	
Обозначение характерных точек границ	Координаты, м		Y
	X	Y	
1	2	3	
н1	472 656,06	2 143 776,21	
н2	472 649,69	2 143 736,73	
н3	472 679,45	2 143 732,13	
н4	472 684,59	2 143 764,49	
н5	472 674,64	2 143 766,07	
н6	472 675,77	2 143 773,16	
н1	472 656,06	2 143 776,21	



**Условные обозначения:**

- 50:20:0080208 - Номер кадастрового квартала
- МСК-50, зона 2 - Система координат
- :391 - Условный номер образуемого участка
- - Вновь образованная часть границы, сведения о которой достаточны для определения местоположения
- - Доступ к земельному участку через земли общего пользования
- - Образующая точка, сведения о которой позволяют однозначно определить её местоположение
- - Образуемый земельный участок
- - Земельный участок, включённый в ЕГРН
- - Зоны с особыми условиями использования территории
- - Граница кадастрового квартала
- - Границы ОКС
- :26 - Номер земельного участка в кадастровом квартале

Администрация Одинцовского городского округа Московской области, в соответствии со статьёй 39.18 Земельного кодекса Российской Федерации, информирует о предоставлении в аренду земельного участка площадью 1086 кв.м, категория земель - земли населенных пунктов, вид разрешенного использования - для индивидуального жилищного строительства, расположенного по адресу: Московская область, Одинцовский городской округ, д. Сергиево.

Граждане, заинтересованные в предоставлении вышеуказанного земельного участка для индивидуального жилищного строительства вправе подать заявление о намерении участвовать в аукционе на право заключения договора аренды земельного участка.

Заявления о намерении участвовать в аукционе по продаже прав на заключение договоров аренды вышеуказанного земельного участка принимаются в течение 30 дней со дня опубликования настоящего извещения, и подаются исключительно через региональный Портал государственных и муниципальных услуг Московской области (РПГУ, uslugi.mosreg.ru).

Для оказания государственной услуги заявителю необходимо выбрать услугу «Предоставление земельных участков в аренду или в собственность на торгах», где в разделе «Подробная информация» выбрать цель обращения – «Подача заявления о намерении участвовать в аукционе в отношении земельного участка, сведения о котором не внесены в ЕГРН», с приложением соответствующих документов. Контактный телефон: 8 (495) 596-20-25.


**Утверждена**

(наименование документа об утверждении, включая наименования органов государственной власти или органов местного самоуправления, принявших решение об утверждении схемы или подписавших соглашение о перераспределении земельных участков)

от \_\_\_\_\_ № \_\_\_\_\_

**Схема расположения земельного участка или земельных участков на кадастровом плане территории**

Площадь земельного участка		1 086 м <sup>2</sup>	
Обозначение характерных точек границ	Координаты, м		Y
	X	Y	
1	2	3	
9	466 031,31	2 136 140,50	
10	466 085,60	2 136 128,94	
11	466 088,98	2 136 148,39	
12	466 035,70	2 136 159,78	
9	466 031,31	2 136 140,50	

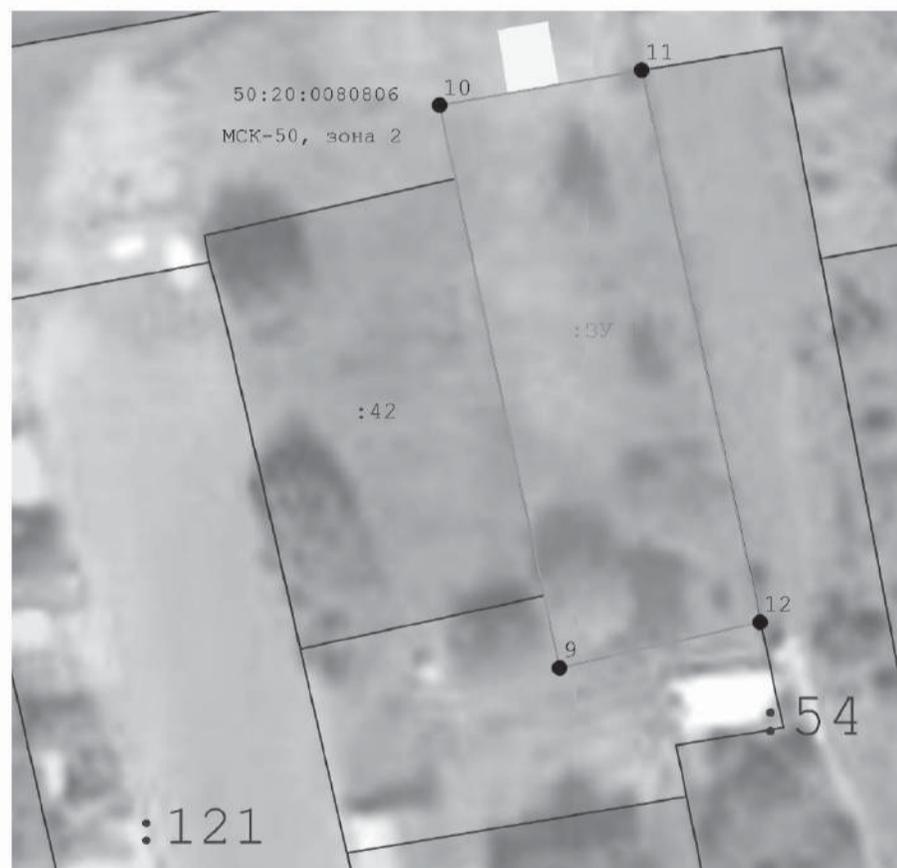

**Условные обозначения:**

- - Доступ к земельному участку через земли общего пользования
- - Образуемый земельный участок
- - Земельный участок, включённый в ЕГРН
- МСК-50, зона 2 - Система координат
- 50:20:0080806 - Номер кадастрового квартала
- - Граница кадастрового квартала
- :391 - Обозначение образуемого земельного участка
- - Зоны с особыми условиями использования территорий
- - Образующая точка, сведения о которой помогают однозначно определить её местоположение
- :102 - Номер земельного участка в кадастровом квартале

## ПОСТАНОВЛЕНИЕ

## АДМИНИСТРАЦИИ ОДИНЦОВСКОГО ГОРОДСКОГО ОКРУГА МОСКОВСКОЙ ОБЛАСТИ

03.03.2022 № 823

**О назначении обсуждения о присвоении городу Кубинка Одинцовского городского округа Московской области почетного звания Московской области «Населенный пункт воинской доблести»**

Рассмотрев предложение Общественной организации ветеранов городского поселения Кубинка Одинцовского района Московской области «Кубинка» от 24.02.2022 № 02 о присвоении городу Кубинка Одинцовского городского округа Московской области почетного звания Московской области «Населенный пункт воинской доблести», руководствуясь Законом Московской области от 17.04.2015 № 57/2015-03 «О почетном звании Московской области «Населенный пункт воинской доблести», Уставом Одинцовского городского округа Московской области, в целях увековечения памяти защитников Отечества,

ПОСТАНОВЛЯЮ:

1. Назначить и провести в период с 09.03.2022 по 10.03.2022 обсуждение предложения о присвоении городу Кубинка Одинцов-

ского городского округа Московской области почетного звания Московской области «Населенный пункт воинской доблести» (далее – Обсуждение).

Формат проведения Обсуждений – электронный (официальный сайт Одинцовского городского округа Московской области в сети «Интернет» www.odin.ru).

2. Назначить Управление территориальной политики и социальных коммуникаций Администрации Одинцовского городского округа Московской области (Платонов А.И.) и Управление документооборота и организационного обеспечения Администрации Одинцовского городского округа Московской области (Сидорова М.С.) ответственными подразделениями Администрации Одинцовского городского округа Московской области по подготовке и проведению Обсуждений.

3. Утвердить состав комиссии по подготовке и проведению Обсуждений:

Бажанова М.А. – заместитель Администрации Одинцовского городского округа Московской области (председатель);  
Неретин Р.В. – заместитель Администрации Одинцовского городского округа Московской области (заместитель председателя);  
Литвинович Е.Ю. – начальник службы по наградной Управ-

ления документооборота и организационного обеспечения Администрации Одинцовского городского округа Московской области (секретарь);

члены комиссии:

Шаманская Е.В. – старший инспектор службы по наградной Управлению документооборота и организационного обеспечения Администрации Одинцовского городского округа Московской области;

Дмитриева Н.Б. – старший инспектор отдела по работе с общественными объединениями и территориями Управления территориальной политики и социальных коммуникаций Администрации Одинцовского городского округа Московской области;

Горохов П.Ю. – старший инспектор отдела по работе со СМИ Управления территориальной политики и социальных коммуникаций Администрации Одинцовского городского округа Московской области.

4. Комиссии по подготовке и проведению Обсуждений: обеспечить размещение документов, послуживших основанием для внесения предложения о присвоении городу Кубинка Одинцовского городского округа Московской области почетного звания Московской области «Населенный пункт воинской доблести» на

официальном сайте Одинцовского городского округа Московской области в сети «Интернет» www.odin.ru;

по результатам электронного Обсуждения составить протокол;

в случае получения поддержки по результатам Обсуждения направить предложение о присвоении населенному пункту почетного звания в Совет депутатов Одинцовского городского округа Московской области.

5. Опубликовать настоящее постановление в официальных средствах массовой информации Одинцовского городского округа Московской области и на официальном сайте Одинцовского городского округа Московской области в сети «Интернет».

6. Настоящее постановление вступает в силу со дня подписания.

7. Контроль за выполнением настоящего постановления возложить на заместителя Главы Администрации Одинцовского городского округа Московской области Бажанову М.А.

*Глава Одинцовского городского округа  
А.Р. Иванов*

## ПОСТАНОВЛЕНИЕ

## АДМИНИСТРАЦИИ ОДИНЦОВСКОГО ГОРОДСКОГО ОКРУГА МОСКОВСКОЙ ОБЛАСТИ

28.02.2022 № 745

**О внесении изменений в Перечень организаций для управления многоквартирным домом, в отношении которого собственниками помещений не выбран способ управления таким домом или выбранный способ управления не реализован, не определена управляющая организация, утвержденный постановлением Администрации Одинцовского городского округа от 28.08.2019 № 441**

Рассмотрев заявление Акционерного общества «РЭП Заречье» от 25.02.2022 № 109, в соответствии с Правилами определения управляющей организации для управления многоквартир-

ным домом, в отношении которого собственниками помещений в многоквартирном доме не выбран способ управления таким домом или выбранный способ управления не реализован, не определена управляющая организация, утвержденным постановлением Правительства Российской Федерации от 21.12.2018 № 1616, Федеральным законом Российской Федерации от 06.10.2003 № 131-ФЗ «Об общих принципах организации местного самоуправления в Российской Федерации»,

ПОСТАНОВЛЯЮ:

1. Дополнить Перечень организаций для управления многоквартирным домом, в отношении которого собственниками поме-

щений не выбран способ управления таким домом или выбранный способ управления не реализован, не определена управляющая организация, утвержденный постановлением Администрации Одинцовского городского округа Московской области от 28.08.2019 № 441, строкой 15 следующего содержания:

15	Акционерное общество «РЭП Заречье»/1175024030301	143085, Московская обл., Одинцовский г.о., рп. Заречье, д. 14, пом. 2
----	--	---

2. Опубликовать настоящее постановление в официальных

средствах массовой информации Одинцовского городского округа Московской области и разместить на официальном сайте Одинцовского городского округа Московской области.

3. Настоящее постановление вступает в силу со дня его подписания.

4. Контроль за выполнением настоящего постановления возложить на заместителя Главы Администрации Одинцовского городского округа Московской области Коротаву М.В.

*Глава Одинцовского городского округа  
А.Р. Иванов*

## ПОСТАНОВЛЕНИЕ

## АДМИНИСТРАЦИИ ОДИНЦОВСКОГО ГОРОДСКОГО ОКРУГА МОСКОВСКОЙ ОБЛАСТИ

09.03.2022 № 844

**Об утверждении Схемы размещения летних кафе при стационарных предприятиях общественного питания на территории Одинцовского городского округа Московской области в весенне-летний период 2022 года**

В соответствии с Федеральным законом от 30.03.1999 № 52-ФЗ «О санитарно-эпидемиологическом благополучии населения», Постановлением Правительства Российской Федерации от 03.12.2014 № 1300 «Об утверждении перечня видов объектов, размещение которых может осуществляться на землях или земель-

ных участках, находящихся в государственной или муниципальной собственности, без предоставления земельных участков и установления сервитута», Законами Московской области от 30.12.2014 № 191/2014-03 «О регулировании дополнительных вопросов в сфере благоустройства в Московской области», от 07.03.2014 № 16/2014-03 «Об обеспечении тишины и покоя граждан на территории Московской области» и постановлением Администрации Одинцовского городского округа Московской области от 16.06.2020 № 1422 «О размещении летних кафе при стационарных предприятиях общественного питания на территории Одинцовского городского округа Московской области», в целях более полного удовлетворения потребности населения в услугах общественного питания

в весенне – летний период 2022 года, улучшения организации и качества предоставления услуг общественного питания и упорядочения размещения летних кафе при стационарных предприятиях общественного питания на территории Одинцовского городского округа Московской области,

ПОСТАНОВЛЯЮ:

1. Утвердить Схему размещения летних кафе при стационарных предприятиях общественного питания Одинцовского городского округа Московской области в в весенне-летний период 2022 года (прилагается).

2. Опубликовать настоящее постановление в официальных

средствах массовой информации Одинцовского городского округа и разместить на официальном сайте Одинцовского городского округа в сети Интернет.

3. Настоящее постановление вступает в силу со дня его официального опубликования.

4. Контроль за выполнением настоящего постановления возложить на заместителя Главы Администрации Одинцовского городского округа Московской области Кондрацкого П.В.

*Глава Одинцовского городского округа  
А.Р. Иванов*

Утверждена постановлением Администрации Одинцовского городского округа Московской области от 09.03.2022 № 844

## СХЕМА

**размещения летних кафе при стационарных предприятиях общественного питания  
Одинцовского городского округа Московской области в весенне-летний период 2022 года**

N п/п	Адресные ориентиры размещения летнего кафе при стационарном предприятии общественного питания	Период размещения летнего кафе при стационарном предприятии общественного питания	Площадь летнего кафе при стационарном предприятии общественного питания	Размещение летнего кафе при стационарном предприятии общественного питания	Форма собственности земельного участка, на котором размещается летнее кафе при стационарном предприятии общественного питания
1	ТУ Одинцово, г. Одинцово, ул. Говорова, д. 9А	01.04.2021-01.11.2021	93,81	при стационарном предприятии общественного питания "Хинкальная"	государственная неразграниченная
2	ТУ Одинцово, г. Одинцово, ул. Говорова, около д. 85	01.04.2021-01.11.2021	68,8	при стационарном предприятии общественного питания "Сербия"	государственная неразграниченная
3	ТУ Одинцово, г. Одинцово, ул. Маршала Неделина, около д. 9	01.04.2021-01.11.2021	31	при стационарном предприятии общественного питания "А ГДЕ Я?"	государственная неразграниченная
4	ТУ Одинцово, г. Одинцово, ул. Маршала Неделина, около д.9	01.04.2021-01.11.2021	уточняется	при стационарном предприятии общественного питания "Одинбургер"	государственная неразграниченная
5	ТУ Одинцово, г. Одинцово, ул. Маршала Неделина, около д.9	01.04.2021-01.11.2021	76	при стационарном предприятии общественного питания "Добрые времена"	государственная неразграниченная
6	ТУ Одинцово, г. Одинцово, ул. Маршала Неделина, около д.9	01.04.2021-01.11.2021	58,9	при стационарном предприятии общественного питания "Луковка"	государственная неразграниченная
7	ТУ Одинцово, г. Одинцово, ул. Маршала Жукова, около д.41 А	01.04.2021-01.11.2021	уточняется	при стационарном предприятии общественного питания "Снегуг"	государственная неразграниченная
8	ТУ Одинцово, г. Одинцово, ул. Можайское шоссе, д. 101А	01.04.2021-01.11.2021	19,8	при стационарном предприятии общественного питания "О Пиво!"	государственная неразграниченная
9	ТУ Одинцово, г. Одинцово, ул. Чикина, около д. 8Б	01.04.2021-01.11.2021	96	при стационарном предприятии общественного питания "La Grilla"	государственная неразграниченная

10	ТУ Одинцово, г. Одинцово, ул. Можайское шоссе, д. 153В	01.04.2021-01.11.2021	30	при стационарном предприятии общественного питания "Глубина"	государственная неразграниченная муниципальная
11	ТУ Одинцово, г. Одинцово, ул. Говорова, д. 9А	01.04.2021-01.11.2021	уточняется	при стационарном предприятии общественного питания "Пекарня"	муниципальная
12	ТУ Одинцово, г. Одинцово, ул. Говорова, д. 9А	01.04.2021-01.11.2021	уточняется	при стационарном предприятии общественного питания «Кафе-Пироговая «Куриный суп»	муниципальная
13	ТУ Одинцово, г. Одинцово, ул. Говорова, д. 9А	01.04.2021-01.11.2021	уточняется	при стационарном предприятии общественного питания "Кофейня"	муниципальная
14	ТУ Барвихинское, д. Раздоры, ул. Мякинское шоссе	01.04.2021-01.11.2021	200	при стационарном предприятии общественного питания "White"	муниципальная
15	ТУ Барвихинское, д. Раздоры, ул. Мякинское шоссе	01.04.2021-01.11.2021	100	при стационарном предприятии общественного питания "White"	муниципальная
16	ТУ Барвихинское, д. Раздоры, ул. Мякинское шоссе	01.04.2021-01.11.2021	100	при стационарном предприятии общественного питания "White"	муниципальная
17	ТУ Барвихинское, д. Раздоры, ул. Мякинское шоссе	01.04.2021-01.11.2021	100	при стационарном предприятии общественного питания "White"	муниципальная
18	ТУ Ершовское, с. Аксиньино, д. 25А	01.04.2021-01.11.2021	137,5	при стационарном предприятии общественного питания "Букинист"	муниципальная
19	ТУ Одинцово, г. Одинцово, ул. Советская, около д. 5А	01.04.2021-01.11.2021	16	при стационарном предприятии общественного питания "ЕДА"	муниципальная
20	ТУ Одинцово, ул. ул. Можайское шоссе, около д. 18А	01.04.2021-01.11.2021	42,12	при стационарном предприятии общественного питания «L PATIO»	муниципальная
21	ТУ Одинцово, г. Одинцово, ул. Можайское шоссе, около д. 18А	01.04.2021-01.11.2021	уточняется	при стационарном предприятии общественного питания «KFS»	муниципальная

*И.о. начальника Управления развития потребительского рынка и услуг А.В. Савин*

## ПОСТАНОВЛЕНИЕ

## АДМИНИСТРАЦИИ ОДИНЦОВСКОГО ГОРОДСКОГО ОКРУГА МОСКОВСКОЙ ОБЛАСТИ

02.03.2022 № 777

**Об утверждении Проекта организации дорожного движения на территории по адресу: Московская область, Одинцовский городской округ, с. Юдино, д. 55Г**

В соответствии Федеральным законом от 06.10.2003 № 131-ФЗ «Об общих принципах организации местного самоуправления

в Российской Федерации», Федеральным законом от 10.12.1995 № 196-ФЗ «О безопасности дорожного движения», Федеральным законом от 08.11.2007 № 257-ФЗ «Об автомобильных дорогах и о дорожной деятельности в Российской Федерации и о внесении изменений в отдельные законодательные акты Российской Федерации», для осуществления безопасного дорожного движения и улучшения пропускной способности улично-дорожной сети,

ПОСТАНОВЛЯЮ:

1. Утвердить Проект организации дорожного движения на территории по адресу: Московская область, Одинцовский городской округ, с. Юдино, д. 55Г (прилагается).

2. Опубликовать настоящее постановление в официальных средствах массовой информации и разместить на официальном сайте Одинцовского городского округа Московской области.

3. Настоящее постановление вступает в силу со дня его официального опубликования.

4. Контроль за исполнением настоящего постановления возложить на заместителя Главы Администрации Одинцовского городского округа Григорьеву С.Ю.

*Глава Одинцовского городского округа  
А.Р. Иванов*

УТВЕРЖДЕН  
постановлением Администрации  
Одинцовского городского округа  
Московской области  
№ 777 от 02.03.2022

ОБЩЕСТВО С ОГРАНИЧЕННОЙ ОТВЕТСТВЕННОСТЬЮ "САЖ"



Саморегулируемая организация, основанная на членстве лиц, осуществляющих подготовку проектной документации

Ассоциация Проектировщиков "Альянс Проектировщиков Профессионалов"

Регистрационный номер в государственном реестре саморегулируемых организаций СРО-П-163-20122010

ООО УК «НООСФЕРА»

Организации дорожного движения транспортных средств и пешеходов на территории Декатлон Одинцово, расположенного по адресу: Московская область, г.о. Одинцово, с. Юдино, д. 55Г

**ПРОЕКТ ОРГАНИЗАЦИИ ДОРОЖНОГО ДВИЖЕНИЯ (ПОДД)**

Объект №80

Заверение ООО «САЖ»

Проектная организация ООО «САЖ», в лице главного инженера проекта Жукова С.А., заверяет, что проектная документация разработана в соответствии с градостроительным планом земельного участка, градостроительным регламентом, документами об использовании земельного участка для строительства, техническими регламентами, в том числе устанавливающими требования по обеспечению безопасного использования прилегающих к ним территорий, техническим заданием на проектирование и с соблюдением технических условий. Проект удовлетворяет требованиям конструктивной надежности, взрывопожарной и пожарной безопасности. Проектом предусмотрена защита окружающей природной среды при строительстве и эксплуатации объекта.

Главный инженер проекта

Жуков С.А.

Обозначение	Наименование	Примечание
1	Справка о соответствии проектной документации заданию на проектирование и нормативным требованиям	3
2	Содержание	4
3	<b>Текстовая часть</b>	5
4	Выписка из реестра членов саморегулируемой организации Ассоциация Проектировщиков «Альянс Проектировщиков Профессионалов» СРО-П-163-20122010	6
5	Техническое задание на проведение работ по разработке проекта организации дорожного движения (ПОДД) транспортных средств и пешеходов на территории Декатлон Одинцово, расположенного по адресу: Московская область, г.о. Одинцово, с. Юдино, д. 55Г	8
6	Ситуационный план. Местоположение объекта	9
7	Пояснительная записка	10
8	Ведомость дорожных знаков	19
9	Ведомость дорожной разметки	20
10	Ведомость объемов работ	21
11	Перечень нормативно-технических документов	25
12	<b>Графическая часть</b>	28
13	Организация и безопасность дорожного движения. Схема установки дорожных знаков	29
14	Организация и безопасность дорожного движения. Схема организации дорожного движения на период эксплуатации (М 1:500)	30

**ВЫПИСКА ИЗ РЕЕСТРА ЧЛЕНОВ САМОРЕГУЛИРУЕМОЙ ОРГАНИЗАЦИИ**

01 ноября 2021 г. 677  
(дата) (номер)

Саморегулируемая организация Ассоциация проектировщиков

«Альянс проектировщиков профессионалов»

СРО АП «АПП»

(полное и сокращенное наименование саморегулируемой организации)

Саморегулируемая организация, основанная на членстве лиц, осуществляющих подготовку проектной документации

(вид саморегулируемой организации)

121087, г. Москва, Багратионовский проезд, д. 7, корп.1, этаж 4, пом. 446

<http://www.sroapp.ru>, [sro-app@mail.ru](mailto:sro-app@mail.ru)

(адрес места нахождения саморегулируемой организации, адрес официального сайта в информационно-телекоммуникационной сети «Интернет», адрес электронной почты)

СРО-П-163-20122010

(регистрационный номер записи в государственном реестре саморегулируемых организаций)

выдана Обществу с ограниченной ответственностью «САЖ»

(фамилия, имя, (в случае, если имеется) отчество заявителя – физического лица или полное наименование заявителя – юридического лица)

Наименование	Сведения
<b>1. Сведения о члене саморегулируемой организации:</b>	
1.1. Полное и (в случае, если имеется) сокращенное наименование юридического лица или фамилия, имя, (в случае, если имеется) отчество индивидуального предпринимателя	<b>Общество с ограниченной ответственностью «САЖ»</b> <b>(ООО «САЖ»)</b>
1.2. Идентификационный номер налогоплательщика (ИНН)	7743240358
1.3. Основной государственный регистрационный номер (ОГРН) или основной государственный регистрационный номер индивидуального предпринимателя (ОГРНИП)	1187746035421
1.4. Адрес места нахождения юридического лица	125315, г. Москва, Ленинградский проспект, д. 80 КГ, этаж тех. пом. XII, к. 8, оф. 23
1.5. Место фактического осуществления деятельности (только для индивидуального предпринимателя)	_____
<b>2. Сведения о членстве индивидуального предпринимателя или юридического лица в саморегулируемой организации:</b>	
2.1. Регистрационный номер члена в реестре членов саморегулируемой организации	0173-18
2.2. Дата регистрации юридического лица или индивидуального предпринимателя в реестре членов саморегулируемой организации (число, месяц, год)	22.02.2018 г.
2.3. Дата (число, месяц, год) и номер решения о приеме в члены саморегулируемой организации	Протокол Совета от 22.02.2018 г № 08-2018
2.4. Дата вступления в силу решения о приеме в члены саморегулируемой организации (число, месяц, год)	22.02.2018 г.
2.5. Дата прекращения членства в саморегулируемой организации (число, месяц, год)	_____

Наименование	Сведения
2.6. Основания прекращения членства в саморегулируемой организации	_____
<b>3. Сведения о наличии у члена саморегулируемой организации права выполнения работ:</b>	
3.1. Дата, с которой член саморегулируемой организации имеет право выполнять инженерные изыскания, осуществлять подготовку проектной документации, строительство, реконструкцию, капитальный ремонт, снос объектов капитального строительства по договору подряда на выполнение инженерных изысканий, подготовку проектной документации, по договору строительного подряда, по договору подряда на осуществление сноса (нужное выделить):	
в отношении объектов капитального строительства (кроме особо опасных, технически сложных и уникальных объектов, объектов использования атомной энергии)	в отношении особо опасных, технически сложных и уникальных объектов капитального строительства (кроме объектов использования атомной энергии)
22.02.2018 г.	_____

3.2. Сведения об уровне ответственности члена саморегулируемой организации по обязательствам по договору подряда на выполнение инженерных изысканий, подготовку проектной документации, по договору строительного подряда, по договору подряда на осуществление сноса, и стоимости работ по одному договору, в соответствии с которым указанным членом внесен взнос в компенсационный фонд возмещения вреда (нужное выделить):	
а) первый	V Не превышает 25 000 000 (двадцать пять миллионов) рублей
3.3. Сведения об уровне ответственности члена саморегулируемой организации по обязательствам по договору подряда на выполнение инженерных изысканий, подготовку проектной документации, по договору строительного подряда, по договору подряда на осуществление сноса, заключенным с использованием конкурентных способов заключения договоров, и предельному размеру обязательств по таким договорам, в соответствии с которым указанным членом внесен взнос в компенсационный фонд обеспечения договорных обязательств (нужное выделить):	
а) первый	V Не превышает 25 000 000 (двадцать пять миллионов) рублей
<b>4. Сведения о приостановлении права выполнять инженерные изыскания, осуществлять подготовку проектной документации, строительство, реконструкцию, капитальный ремонт, снос объектов капитального строительства:</b>	
4.1. Дата, с которой приостановлено право выполнения работ (число, месяц, год)	_____
4.2. Срок, на который приостановлено право выполнения работ *	_____

Ведущий юристконсульт

(должность)



Е.И. Шипанова

(инициалы, фамилия)

Приложение №1 к Договору №80 от 21.09.2021г

**Техническое задание.**

1. Наименование объекта: проект организации дорожного движения (ПОДД) транспортных средств и пешеходов на территории Декатлон Одинцово, расположенного по адресу: Московская область, г.о. Одинцово, с. Юдино, д.55Г.

Требуется разработать проекта организации дорожного движения (ПОДД) транспортных средств и пешеходов на территории Декатлон Одинцово.

Проект организации дорожного движения должен пройти согласование с Заказчиком, с Администрацией городского округа Одинцово и с ОГИБДД УМВД по городскому округу Одинцово.

Разработанный ПОДД направляется Исполнителем Заказчику в 3 (трех) экземплярах на бумажном носителе + 1 (одни) экземпляр на электронном носителе (в формате .pdf).

**3. Исходные данные:**

- 1) Техническое задание;
- 2) Топографическая съемка (М 1:500) в формате .dwg.

**4. Состав ПОДД.**

ПОДД должен содержать:

- 1) титульный лист;
- 2) содержание;
- 3) задание на разработку ПОДД;

4) текстовые материалы, включающие пояснительную записку с обосновывающими материалами и описанием мероприятий, обеспечивающих проектные решения по организации дорожного движения, ведомости технических средств организации дорожного движения, расчет объемов работ.

5) графические материалы, представленные в виде схем (чертежей) и отображающие выбор проектных решений по организации дорожного движения, включая схему расстановки технических средств организации дорожного движения, в том числе содержащую: дорожные знаки и линии дорожной разметки, а при необходимости: дорожные ограждения, пешеходные ограждения, направляющие устройства, пешеходные переходы в одном уровне, линии освещения, пешеходные дорожки.

Схемы (чертежи) в составе ПОДД выполняются в масштабе 1:100, 1:200, 1:500, 1:1000. По решению Заказчика в ПОДД используются иные масштабы кратные 100, обеспечивающие наглядность и удобочитаемость схемы (чертежа) расстановки технических средств организации дорожного движения.


**5. Технические регламенты.**

Состав и содержание, а также проектные решения разработанного ПОДД должны соответствовать требованиям следующих нормативных документов:

- Приказ Министерства транспорта РФ №274 от 30.07.2020 «Об утверждении правил подготовки документации по организации дорожного движения»;
- ГОСТ Р 52289-2019 «Технические средства организации дорожного движения. Правила применения дорожных знаков, разметки, светофоров, дорожных ограждений и направляющих устройств»;
- ГОСТ Р 51256-2018 «Технические средства организации дорожного движения. Разметка дорожная. Классификация. Технические требования»;
- ГОСТ Р 52290-2004 «Технические средства организации дорожного движения. Знаки дорожные. Общие технические требования»;

От Исполнителя: Генеральный директор ООО «САЖ» Жуков С.А. м.п.

От Заказчика: Генеральный директор ООО УК «НООСФЕРА» Войнов Д.Е. м.п.

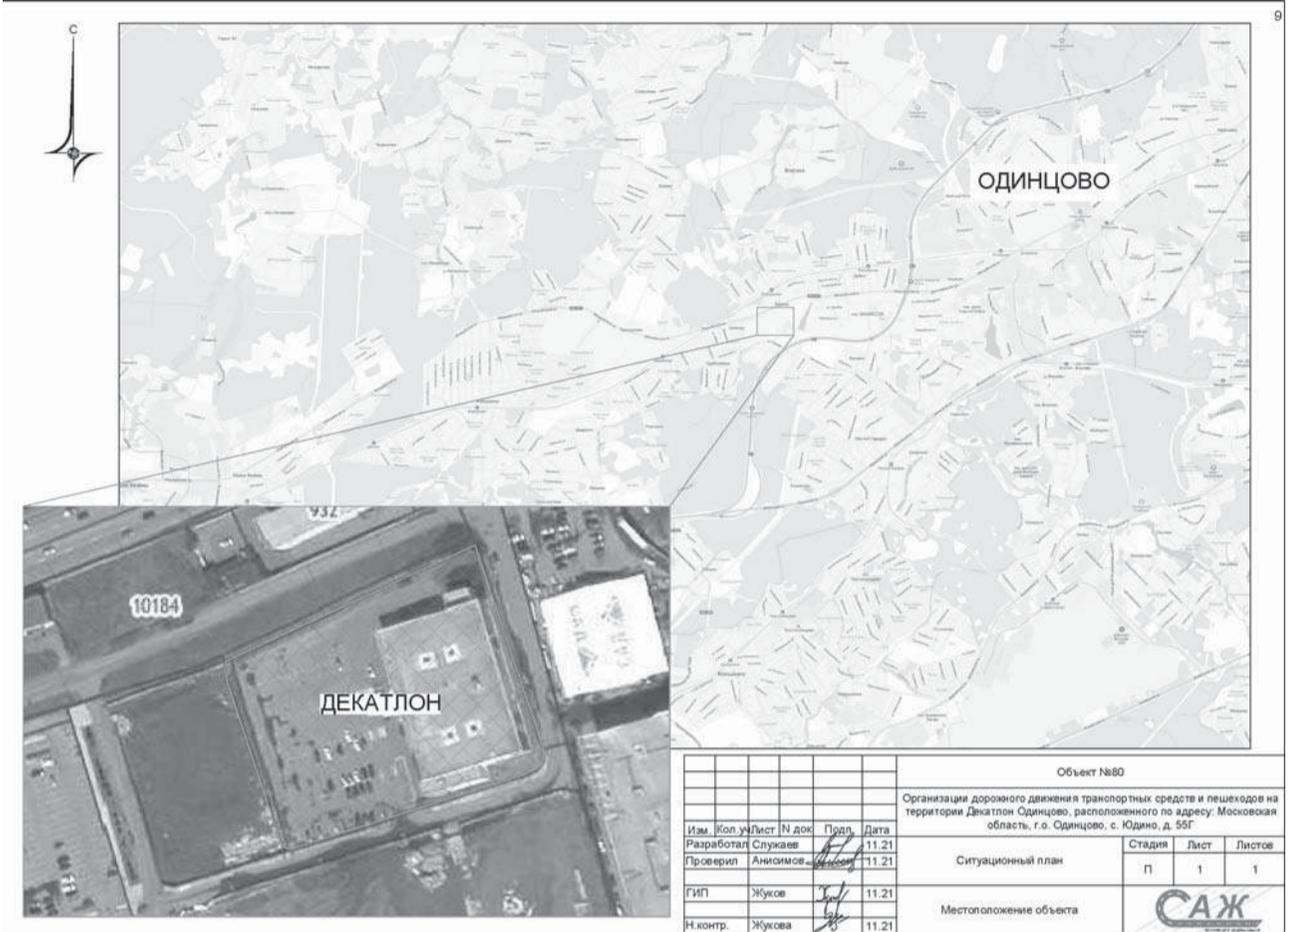

**1. Введение.**

Проект организации дорожного движения: «Организации дорожного движения транспортных средств и пешеходов на территории Декатлон Одинцово, расположенного по адресу: Московская область, г.о. Одинцово, с. Юдино, д. 55Г» разработан ООО «САЖ» в ноябре 2021 года, в соответствии с Договором, заключенным с ООО УК «НООСФЕРА».

**2. Краткая характеристика.**

Существующий объект торгово-производственный комплекс Декатлон, расположен на земельном участке с кадастровым номером 50:20:0070227:4868, по адресу: Московская область, г.о. Одинцово, с. Юдино, д. 55Г

**3. Исходные данные для проектирования.**

При разработке ПОДД использовались:

- данные топографической съемки М 1:500;
- данные фото и видеосъемки, полученные при обследовании дороги;
- техническое задание на разработку ПОДД;
- предложения по совершенствованию организации дорожного движения, согласованные с Заказчиком;

- анализ существующей дорожно-транспортной ситуации на участке проектирования.

**4. Проектные решения.**

Состав и объемы работ приняты в соответствии с положениями Градостроительного кодекса РФ от 10.01.2021, в соответствии:

- Приказ Министерства транспорта РФ №274 от 30.07.2020 «Об утверждении правил подготовки документации по организации дорожного движения»;
- ТР ТС 014/2011 «Безопасность автомобильных дорог»;
- ГОСТ Р 51256-2018 «Технические средства организации движения «Разметка дорожная»;
- ГОСТ Р 52289-2019 «Технические средства организации движения. Правила применения дорожных знаков, разметки, светофоров и направляющих устройств»;
- ГОСТ Р 52290-2004 «Технические средства организации движения «Знаки дорожные»;
- ГОСТ Р 52398-2005 «Классификация автомобильных дорог. Основные параметры и требования»;
- ГОСТ Р 52766-2007 «Дороги автомобильные общего пользования.11 Элементы обустройства. Общие требования»;
- ГОСТ 50597-2017 «Требования к эксплуатационному состоянию дорог, допустимому по условиям безопасности дорожного движения»;
- ГОСТ Р 52605-2006. «Технические средства организации дорожного движения. Искусственные неровности. Общие технические требования. Правила применения»;
- СП 59.13330.2020. «Доступность зданий и сооружений для маломобильных групп населения»;
- СП 42.13330.2016. «Градостроительство. Планировка и застройка городских и сельских поселений»;
- ОДМ «Рекомендации по обеспечению безопасности движения на автомобильных дорогах» ОС-557-р от 24.06.2002г»;
- других нормативных документов, инструкций, типовых проектов, технологических схем производства работ.

**4.1. План и продольный профиль.**

Проектом предусмотрено сохранение существующих параметров плана и продольного профиля существующей территории.

**4.2. Подготовительные работы.**

Проектом предусматривается демонтаж существующих дорожных знаков с вывозом на территорию заказчика (до места складирования):

- щитков дорожных знаков - 16шт;
- стоек дорожных знаков - 10шт.

В связи с изменением организации дорожного движения на территории объекта, предусматривается демаркировка существующей дорожной разметки (15,3м2 и 342 п.м.).

Комплекс работ по демаркировке, включает следующие операции:

- определение зоны производства работ, в соответствии со схемой демаркировки (чертеж «План трассы»);
- подготовка необходимых машин, механизмов, приведение их в рабочее состояние;
- демаркировка линий разметки;
- очистка поверхности дорожного покрытия с использованием уборочных и поливомоечных машин

Демаркировка линий разметки производится следующими способами:

- механическим удалением линии дорожной разметки специальными машинами-демаркировщиками или дорожными фрезами;
- удаление линий дорожной разметки с использованием газовых или инжекторных газозвуковых горелок, обеспечивающих выгорание разметочного материала на дорожном покрытии, метод выжигания следует применять при средней толщине линии разметки до 3,0мм;
- удаление линий дорожной разметки гидравлическим способом;
- закрашивание линий дорожной разметки красками, совпадающими по цвету с дорожным покрытием (временная демаркировка), при этом коэффициент сцепления закрашенных линий должен соответствовать ГОСТ Р 51256-2018;

Сроки проведения работ и последовательность демаркировки линий разметки должны быть согласованы со сроками нанесения новой разметки.

При демаркировке линий дорожной разметки допускается срезка покрытия автомобильной дороги на глубину на более 2мм.

Оставшиеся после демаркировки элементы дорожной разметки на должны влиять на безопасность дорожного движения.

Обязательным требованием при выполнении работ по демаркировке является удаление отходов демаркировки в специально отведенные места утилизации.

Для устройства разделительных островков безопасности на парковках следует разорвать часть существующей дорожной одежды под установку бортового камня БР 100.30.15.

**См. чертёж:**

«Организация и безопасность дорожного движения. Схема организации дорожного движения на период эксплуатации (М 1:500)».

жения на период эксплуатации (М 1:500)».

**См. ведомость:**

«Ведомость объёмов работ»

**4.3. Разделительные островки безопасности на парковках.**

Для безопасного передвижения инвалидов по территории парковки проектом предусматривается устройство островков безопасности с установкой (по периметру островка) бортового камня БР 100.30.15, и устройство покрытия на островках из песчаного асфальтобетона тип Д М

II, толщиной 5 см, на щебёночном основании из фракционного щебня 20-40мм М-600, толщиной 10 см или устройство покрытия из брусчатки (брусчатый камень) по песчаному основанию, толщиной 10см.

В месте примыкания островка к пешеходному переходу для удобства передвижения инвалидов колясочников предусмотрено понижение разделительного островка в уровне проезжей части.

**См. чертёж:**

«Организация и безопасность дорожного движения. Схема организации дорожного движения на период эксплуатации (М 1:500)».

**См. ведомость:**

«Ведомость объёмов работ»

**4.4. Технические средства организации дорожного движения.**

Дорожные знаки. Проектом предусмотрена установка недостающих дорожных знаков с инженерной плёнкой типа А в соответствии с ГОСТ 52229-2019.

**Щитки дорожных знаков:**

- I типоразмер - 76 щитков;
- II типоразмер - 1 щиток;

Знаки дорожные устанавливаются на металлических оцинкованных стойках:

- СКМ 3.40 - 46шт;
- СКМ 3.45 - 9шт;
- СКМ 3.50 - 3шт;

Оцинкованные стойки устанавливаются в тип фундамента (марка):

- Ф-1 - 50шт;
- Ф-2 - 8шт.

Расстояние от нижнего края знака (без учета табличек) до поверхности дорожного покрытия (высота установки), должна быть от 1,5 до 3,0 м - при установке сбоку от проезжей части (проектном принята высота 2,5м на внутренней территории). Расстояние между кромок проезжей части и ближайшим к ней краем знака должно быть 0,5 - 2,0 м (проектном принято расстояние 0,5м). Допускается подвешивать дорожные знаки на кронштейнах к опорам линии наружного освещения дороги.

Очередность размещения знаков (см. чертёж «Организация и безопасность дорожного движения. Схема установки дорожных знаков») разных групп на одной опоре (сверху вниз, слева направо), должна быть следующей:

- знаки приоритета (2);
- предупреждающие знаки (1);
- предписывающие знаки (4);
- знаки особых предписаний (5);
- запрещающие знаки (3);
- информационные знаки (6);
- знаки сервиса (7);
- знаки дополнительной информации (8).

Количество и номера дорожных знаков по ГОСТ Р 52290-2004 представлены на листе «Ведомость дорожных знаков».

Расстановка технических средств организации дорожного движения представлена на чертеже «Организация и безопасность дорожного движения. Схема организации дорожного движения на период эксплуатации»

**См. чертёж:**

«Организация и безопасность дорожного движения. Схема установки дорожных знаков»;

«Организация и безопасность дорожного движения. Схема организации дорожного движения на период эксплуатации (М 1:500)».

**См. ведомость:**

«Организация и безопасность дорожного движения. Ведомость дорожных знаков»;

**4.5. Технические средства организации дорожного движения.**

Дорожная разметка. Схема дорожной разметки разработана в соответствии с ГОСТ Р 52290-2004, ГОСТ Р 51256-2018, представлена на листах «Организация и безопасность дорожного движения. Схема организации движения на период эксплуатации».

Нанесение дорожной разметки выполняется, в зависимости от количества полос движения: п 6.2.35, табл. 10 ГОСТ Р 52289-2019:

- знаки приоритета (2);
- предупреждающие знаки (1);
- предписывающие знаки (4);
- знаки особых предписаний (5);
- запрещающие знаки (3);
- информационные знаки (6);
- знаки сервиса (7);
- знаки дополнительной информации (8).

Количество и номера дорожных знаков по ГОСТ Р 52290-2004 представлены на листе «Ведомость дорожных знаков».

Расстановка технических средств организации дорожного движения представлена на чертеже «Организация и безопасность дорожного движения. Схема организации дорожного движения на период эксплуатации»

**См. чертёж:**

«Организация и безопасность дорожного движения. Схема установки дорожных знаков»;

«Организация и безопасность дорожного движения. Схема организации дорожного движения на период эксплуатации (М 1:500)».

**См. ведомость:**

«Организация и безопасность дорожного движения. Ведомость дорожных знаков»;

**4.6. Площадка для стоянки автотранспорта.**

Площадка для стоянки автотранспорта проектирована (см. лист «Организация и безопасность дорожного движения. Схема организации движения на период эксплуатации (М 1:500)»)

Количество парковочных мест принимается по СП 42.13330.2016 Приложение Ж.

Магазин «Декатлон» относится к «Объекты торгового назначения с широким ассортиментом товаров периодического спроса продовольственной и (или) непродовольственной групп (торговые центры, торговые комплексы, супермаркеты, универсамы, универмаги и т.п.)» с общей площадью здания равной = 2922 м2 Следует что минимальное необходимое количество парковочных мест должно быть равно - 73-ём.

Применение других материалов согласовывается с заказчиком. Материалы для разметки дороги следует принимать по паспортам и проверять их качество в соответствии с требованиями стандартов на эти16 материалы. Каждая партия используемого разметочного материала должна сопровождаться специальным документом (паспортом, сертификатом), содержащим основные технико-эксплуатационные характеристики материала.

**См. чертёж:**

«Организация и безопасность дорожного движения. Схема организации дорожного движения на период эксплуатации (М 1:500)».

**См. ведомость:**

«Организация и безопасность дорожного движения. Ведомость дорожной разметки»;

**4.6. Площадка для стоянки автотранспорта.**

Площадка для стоянки автотранспорта проектирована (см. лист «Организация и безопасность дорожного движения. Схема организации движения на период эксплуатации (М 1:500)»)

Количество парковочных мест принимается по СП 42.13330.2016 Приложение Ж.

Магазин «Декатлон» относится к «Объекты торгового назначения с широким ассортиментом товаров периодического спроса продовольственной и (или) непродовольственной групп (торговые центры, торговые комплексы, супермаркеты, универсамы, универмаги и т.п.)» с общей площадью здания равной = 2922 м2 Следует что минимальное необходимое количество парковочных мест должно быть равно - 73-ём.

Применение других материалов согласовывается с заказчиком. Материалы для разметки дороги следует принимать по паспортам и проверять их качество в соответствии с требованиями стандартов на эти16 материалы. Каждая партия используемого разметочного материала должна сопровождаться специальным документом (паспортом, сертификатом), содержащим основные технико-эксплуатационные характеристики материала.

**См. чертёж:**

«Организация и безопасность дорожного движения. Схема организации дорожного движения на период эксплуатации (М 1:500)».

**См. ведомость:**

«Организация и безопасность дорожного движения. Ведомость дорожной разметки»;

**4.6. Площадка для стоянки автотранспорта.**

Площадка для стоянки автотранспорта проектирована (см. лист «Организация и безопасность дорожного движения. Схема организации движения на период эксплуатации (М 1:500)»)

Количество парковочных мест принимается по СП 42.13330.2016 Приложение Ж.

Магазин «Декатлон» относится к «Объекты торгового назначения с широким ассортиментом товаров периодического спроса продовольственной и (или) непродовольственной групп (торговые центры, торговые комплексы, супермаркеты, универсамы, универмаги и т.п.)» с общей площадью здания равной = 2922 м2 Следует что минимальное необходимое количество парковочных мест должно быть равно - 73-ём.

Применение других материалов согласовывается с заказчиком. Материалы для разметки дороги следует принимать по паспортам и проверять их качество в соответствии с требованиями стандартов на эти16 материалы. Каждая партия используемого разметочного материала должна сопровождаться специальным документом (паспортом, сертификатом), содержащим основные технико-эксплуатационные характеристики материала.

**См. чертёж:**

«Организация и безопасность дорожного движения. Схема организации дорожного движения на период эксплуатации (М 1:500)».

См. ведомость: «Организация и безопасность дорожного движения. Ведомость дорожной разметки»;

«Ведомость объёмов работ»

Число полос движения	Наличие разделительной полосы	Размеры в метрах									
		Разделение потоков противоположных направлений					Обозначение полос движения			Обозначение края проезжей части	
		1.1	1.3	1.5; 1.6	1.9	1.11	1.1; 1.5-1.7	1.9	1.11	1.2	1.4; 1.10
2	Нет	0.10	-	0.10	-	0.10	0.10	-	0.10	0.10	0.10
3		0.15	-	0.15	-	0.10	0.10	-	0.10	0.10	0.10
4 и 5		-	0.15 (0.10)	-	0.15 (0.10)	-	0.15 (0.10)	0.15 (0.10)	0.15 (0.10)	0.15 (0.10)	0.15 (0.10)
≥6		-	0.20 (0.15)	-	0.20 (0.15)	-	0.20 (0.15)	0.20 (0.15)	0.20 (0.15)	0.20 (0.15)	0.20 (0.15)
≥4	Есть	-	-	-	-	0.15	-	-	-	-	-

Примечание - В скобках приведены допустимые значения ширины линии разметки в населенных пунктах.

Всего по проекту - 120 машиномест:  
- 105 парковочных мест с размерами 2,5x5,0м;  
В том числе по СП 59.13330.2020 п.5.2 число парковочных мест для инвалидов должно быть не менее 10% (общее число парковочных мест для инвалидов), из них:  
- 6 парковочных мест (обозначенных разметкой 1.24.3) для стоянки транспортных средств, управляемых инвалидами I и II групп или перевозящих таких инвалидов (Федеральный закон №181-ФЗ от 24.11.1995г с изменениями 19.12.2020), размерами 3,6x6,0м,  
- 7 парковочных мест с размерами 2,5x5,0м обозначенных разметкой 1.24.3);  
Размещение всех парковочных мест на территории объекта - последовательное.  
См. чертёж:  
«Организация и безопасность дорожного движения. Схема организации дорожного движения на период эксплуатации (М 1:500)».  
См. ведомость:  
«Организация и безопасность дорожного движения. Ведомость дорожной разметки»;  
«Ведомость объёмов работ»  
4.7. Искусственная неровность.  
Проектом предусматривается устройство сборно - разборной искусственной неровности шириной 0,5м в соответствии с ГОСТ Р 52605-2006 с дорожным знаком 5.20 «Искусственная неровность»;  
Длина ИН должна быть не менее ширины проезжей части. Допустимое отклонение - не более 0,2 м с каждой стороны дороги.  
Для информирования водителей участки дорог с ИН должны быть оборудованы техническими средствами организации дорожного движения: дорожными знаками (5.20 «Искусственная неровность») и разметкой 1.25 (обозначение искусственных неровностей).  
Для обеспечения видимости в тёмное время суток на поверхность ИН должны быть нанесены световозвращающие элементы, ориентированные по направлению движения транспортных средств. Площадь световозвращающих элементов должна быть не менее 15% общей площади ИН.  
См. чертёж:  
«Организация и безопасность дорожного движения. Схема организации дорожного движения на период эксплуатации (М 1:500)».  
См. ведомость:  
«Ведомость объёмов работ».  
4.7. Шлагбаум.  
При въезде с территории парковки проектом предусматривается установка заградительного шлагбаума. Так же установка шлагбаума предусматривается для предотвращения беспрепятственного проезда на недействующую территорию.  
См. чертёж:  
«Организация и безопасность дорожного движения. Схема организации дорожного движения на период эксплуатации (М 1:500)».  
См. ведомость:  
«Ведомость объёмов работ».  
4.8. Колесоотбойники.  
Для предотвращения произвольного передвижения и исключения «дрифта» на территории парковки, проектом предусматривается устройство резиновых секционных колесоотбойников с габаритами (Д x В x Ш) 1,00м x 0,145м x 0,10м в шахматном порядке на парковочных местах.  
См. чертёж:  
«Организация и безопасность дорожного движения. Схема организации дорожного движения на период эксплуатации (М 1:500)».  
См. ведомость:  
«Ведомость объёмов работ»  
4.9. Ограждающие столбики. 18  
Для предотвращения проезда на территорию парковки в неположенных местах проектом предусмотрено устройство столбиков сигнальных упругих ССУ 750мм.  
См. чертёж:  
«Организация и безопасность дорожного движения. Схема организации дорожного движения на период эксплуатации (М 1:500)».  
См. ведомость:  
«Ведомость объёмов работ».  
б.Смета на строительство.  
Сметная стоимость, определяется подрядной (строительной) организацией.  
Объемы работ представлены в «Ведомость объёмов работ».  
6. Литература.  
Нормативные документы, использованные при разработке проектной документации, представлены в «Перечень нормативно-технических документов, использованные при разработке проектной документации», с учетом перечня стандартов, в результате применения кото-

рых на добровольной основе обеспечивается соблюдение требований технического регламента Таможенного союза «Безопасность автомобильных дорог» (ТР ТС 014/2011)  
Главный инженер проекта Жуков С.А.

№ п/п	№ по ГОСТ	Экземпляр	Типоразмер	Тип пленки	Кол-во (шт)	Название	Примечание	
1	1.34.3		II	Тип А	1	Направление поворота	Предупреждающие знаки	
2	2.1		I	Тип А	2	Главная дорога	Знаки приоритета	
3	2.4		I	Тип А	10	Уступите дорогу		
4	3.2		I	Тип А	2	Движение запрещено	Запрещающие знаки	
5	3.27		I	Тип А	3	Остановка запрещена		
6	4.1.2		I	Тип А	1	Движение направо		
7	4.1.3		I	Тип А	2	Движение налево		
8	5.18		I	Тип А	1	Место стоянки легковых такси		
9	5.19.1		I	Тип А	6	Пешеходный переход (справа от дороги)		
10	5.19.2		I	Тип А	6	Пешеходный переход (слева от дороги)		
11	5.20		I	Тип А	16	Искусственная неровность	Знаки особых предписаний	
12	5.31		I	Тип А	1	Зона с ограничением максимальной скорости		
13	5.32		I	Тип А	1	Конец зоны с ограничением максимальной скорости		
14	6.4		I	Тип А	13	Парковка (только для инвалидов)	Информационные знаки	
15	6.4		I	Тип А	6	Парковка	Информационные знаки	
16	8.3.1		I	Тип А	1	Направление действия	Знаки дополнительной информации (таблички)	
17	8.24		I	Тип А	3	Работает эвакуатор		
18	E21		I	Тип А	1	Место сбора при эвакуации	Эвакуационные знаки	
19	табличка		I	Тип А	1	МЕСТО СБОРА ПРИ ЭВАКУАЦИИ		
20	Всего:					77		
21	Стойки из оцинкованной стали, шт					58		

№ п/п	№ по ГОСТ Р 51256-2018	Экземпляр	Кол-во	Название
1	1.1		726 (0,10м/л.м)	Разделение транспортных потоков противоположных направлений. Обозначение полос движения. Обозначение границ мест стоянки транспортных средств.
2	1.2		20 (0,10м/л.м)	Обозначение края проезжей части
3	1.4		133 (0,10м/л.м)	Обозначение мест, где запрещена остановка транспортных средств
4	1.5		259 (0,10м/л.м)	Разделение транспортных потоков противоположных направлений. Обозначение полос движения.
5	1.7		80 (0,10м/л.м)	Обозначение полос движения в пределах перекрестка
6	1.13		29 (шт) 4,35м²	Обозначения места где водитель обязан уступить дорогу.
7	1.14.1		33,60м²(6) 28,80м²(ж)	Обозначение пешеходного перехода
8	1.16.1		76,31м²	Обозначает островки, разделяющие транспортные потоки противоположных направлений, места для стоянки транспортных средств (парковки) и велосипедные полосы
9	1.17		20 (0,10м/л.м)	Обозначение остановок маршрутных транспортных средств и стоянок автомобилей такси
10	1.18a		8 (шт) 9,68м²	Обозначение направлений движения по полосам
11	1.18b		3 (шт) 4,50м²	Обозначение направлений движения по полосам
12	1.18в		3 (шт) 4,50м²	Обозначение направлений движения по полосам
13	1.18г		3 (шт) 6,57м²	Обозначение направлений движения по полосам
14	1.18d		3 (шт) 6,57м²	Обозначение направлений движения по полосам
15	1.18e		7 (шт) 17,36м²	Обозначение направлений движения по полосам
16	1.24.3		13 (шт) 8,97м²	Обозначение парковочных мест, предназначенных для парковки указанной категории транспортных средств.
17	1.25		112 (шт) 17,62м²	Обозначение искусственных неровностей
18	-		6 (шт) 236п.м. (0,10м)	Обозначение парковочных мест, предназначенных для парковки указанной категории транспортных средств.
19	-		36,45м²	Обозначение места сбора при эвакуации
20	2.7		58,10м²(6) 29,05м²(ж)	Обозначение бордюра на боковых поверхностях возвышающихся островков безопасности.

Ведомость объёмов работ

2

Организации дорожного движения транспортных средств и пешеходов на территории Декатлон Одинцово, расположенного по адресу: Московская область, г.о. Одинцово, с. Юдино, д. 56Г

№ п/п	Наименование работ	Ед. изм.	Кол-во	Примечание
<b>Глава 1. Подготовка территории строительства</b>				
<b>1. Подготовительные работы</b>				
1	Демаркировка существующей дорожной разметки	м²	15,3	
		п.м.	342	
2	Демонтаж щитков дорожных знаков	шт	16	
		т	0,40	
3	Демонтаж существующих стоек дорожных знаков	шт	10	
		т	0,20	
4	Погрузка в автосамосвалы и транспортировка (вывоз) металлоконструкций.	т	0,60	до места складирования
2	Разборка существующей дорожной одежды под устройство разделительных островков на парковках	м³	15,7	
		т	31,5	
3	Погрузка в автосамосвалы и транспортировка (вывоз) строительного мусора.	т	31,5	до места складирования
<b>Глава 2. Основные объекты строительства</b>				
<b>1. Устройство разделительных островков и тротуаров на внутренней территории</b>				
1	Установка бортового камня Бр. 100.30.15 по подготовке из монолитного бетона М-200 (В15)	шт	249	
2	Устройство слоя основания из фракционного щебня 20-40 мм М-600, толщиной 10 см	м²	155	
3	Розлив битумной эмульсии с расходом 0,6 л/м²	т	0,09	
4	Устройство верхнего слоя покрытия из песчаного асфальтобетона тип Д М II, толщиной 5 см (с учётом заделки пазух между существующим а/б и вновь устанавливаемым бортовым камнем) или устройство покрытия из брусчатки (брусчатый камень) по песчаному основанию, толщиной 10см	м²	180	
<b>2. Дорожные знаки</b>				
<b>Установка новых проектируемых знаков</b>				
1	Планировка в грунтах II гр (ρ=1,70 т/м³) вручную (бермы дорожных знаков)	м²	967	
2	Уплотнение грунта II гр (ρ=1,70 т/м³) пневмотрамбовками (бермы дорожных знаков)	м³	290	
3	Рытье котлованов ямбуром в грунтах II гр (ρ=1,70 т/м³), под установку металлических оцинкованных стоек на фундаменте из монолитного	шт	58	
		м³	5,03	

№ п/п	Наименование работ	Ед. изм.	Кол-во	Примечание
	бетона В15			
	- щебеночная подготовка, фракция щебня 10-20 мм	м³	0,81	
	- монолитный бетон М-200 (В-15)	м³	4,22	
	тип фундамента Ф-1:	шт	50	
	- щебеночная подготовка, фракция щебня 10-20 мм	м³	0,70	
	- монолитный бетон М-200 (В-15)	м³	3,50	
	тип фундамента Ф-2:	шт	8	
	- щебеночная подготовка, фракция щебня 10-20 мм	м³	0,11	
	- монолитный бетон М-200 (В-15)	м³	0,72	
4	Установка металлических оцинкованных стоек под дорожные знаки:	шт	58	
		т	1,19	
	стойка для дорожных знаков СКМ 3.40 L=4,0 м s=3 мм из оцинкованной стали Ø70 мм, масса 19,8 кг	шт	46	
		кг	910,8	
	стойка для дорожных знаков СКМ 3.45 L=4,5 м s=3 мм из оцинкованной стали Ø70 мм, масса 22,3 кг	шт	9	
		кг	200,7	
	стойка для дорожных знаков СКМ 3.50 L=5,0 м s=3 мм из оцинкованной стали Ø70 мм, масса 24,8 кг	шт	3	
		кг	74,4	
5	Навеска щитков дорожных знаков, тип пленки А	шт	77	Типоразмер:
	- 1.34.3	шт	1	II
	- 2.1	шт	2	I
	- 2.4	шт	10	I
	- 3.2	шт	2	I
	- 3.27	шт	3	I
	- 4.1.2	шт	1	I
	- 4.1.3	шт	2	I
	- 5.18	шт	1	I
	- 5.19.1	шт	6	I
	- 5.19.2	шт	6	I
	- 5.20	шт	16	I
	- 5.31	шт	1	I
	- 5.32	шт	1	I
	- 6.4	шт	6	I
	- 6.4 (инвалиды)	шт	13	I
	- 8.3.1	шт	1	I
	- 8.24	шт	3	I
	- E21	шт	1	I
	- табличка "МЕСТО СБОРА ПРИ ЭВАКУАЦИИ"	шт	1	I
<b>3. Дорожная разметка</b>				
<b>Горизонтальная дорожная разметка</b>				
1	Разметка 1.1 - краска (сплошная линия шириной 0,10 м)	п.м	726	
2	Разметка 1.2 - краска (сплошная линия шириной 0,10 м)	п.м	20	

№ п/п	Наименование работ	Ед. изм.	Кол-во	Примечание
3	Разметка 1.4 - краска (жёлтый) (сплошная линия шириной 0,10 м)	п.м	133	
4	Разметка 1.5 - краска (прерывистая линия шириной 0,10 м с шагом штриха 1:3)	п.м	259	
5	Разметка 1.7 - краска (прерывистая линия шириной 0,10 м с шагом штриха 1:1)	п.м	80	
6	Разметка 1.13 - краска	м²	4,35	29 шт
7	Разметка 1.14.1 - краска (белый)	м²	33,60	21 шт
8	Разметка 1.14.1 - краска (жёлтый)	м²	28,80	18 шт
9	Разметка 1.16.1 - краска	м²	76,31	
10	Разметка 1.17 - краска (жёлтая) (сплошная линия шириной 0,10 м)	п.м	20	
11	Разметка 1.18 (а) - краска (движение прямо)	м²	9,68	8 шт ≤60км/ч
12	Разметка 1.18 (б) - краска (движение направо)	м²	4,50	3 шт ≤60км/ч
13	Разметка 1.18 (в) - краска (движение налево)	м²	4,50	3 шт ≤60км/ч
14	Разметка 1.18 (г) - краска (движение прямо и направо)	м²	6,57	3 шт ≤60км/ч
15	Разметка 1.18 (д) - краска (движение прямо и налево)	м²	6,57	3 шт ≤60км/ч
16	Разметка 1.18 (е) - краска (движение налево и направо)	м²	17,36	7 шт ≤60км/ч
17	Разметка 1.24.3 - краска	м²	8,97	13 шт
18	Разметка 1.25 - краска	м²	17,92	112 шт
19	Обозначение парковочных мест, предназначенных для парковки указанной категории транспортных средств. (приведённая к разметке 1.1 шириной 0,10м) - краска жёлтая	п.м шт	236 6	
20	Обозначение места сбора при эвакуации - краска красная	м²	36,45	
<b>Вертикальная дорожная разметка</b>				
1	Разметка 2.7 - белая и чёрная краска	м²	58,10	166шт - б.к.
	- белая	м²	29,05	83шт - б.к.
	- чёрная	м²	29,05	83шт - б.к.
<b>4. Устройство искусственной неровности</b>				
1	Устройство искусственной неровности (сборно – разборная шириной 0,50м)	шт п.м.	4 26	
<b>5. Устройство шлагбаума</b>				
1	Установка шлагбаума (3,6м и 3,6м)	шт	1	
<b>6. Устройство колесоотбойников</b>				
1	Устройство колесоотбойников (резиновые секционные, габариты секции (Д x В x Ш) 1,00м x 0,145м x 0,10м)	шт п.м.	42 84	
<b>7. Устройство ограждающих столбиков</b>				
1	Установка ограждающих сигнальных упругих столбиков ССУ (750мм)	шт	55	


Главный инженер проекта






Жуков С.А.

№ п.п.	Обозначение нормативного документа	Название нормативного документа
Перечень стандартов, в результате применения которых на добровольной основе обеспечивается соблюдение требований технического регламента Таможенного союза «Безопасность автомобильных дорог» (ТР ТС 014/2011)		
1.	ТР ТС 014/2011	Технический регламент Таможенного союза "Безопасность автомобильных дорог"
2.	ГОСТ 32846-2014	Дороги автомобильные общего пользования. Элементы обустройства. Классификация
3.	ГОСТ 32848-2014	Дороги автомобильные общего пользования. Изделия для дорожной разметки. Технические требования
4.	ГОСТ 32945-2014	Дороги автомобильные общего пользования. Знаки дорожные. Технические требования
5.	ГОСТ 32948-2014	Дороги автомобильные общего пользования. Опоры дорожных знаков. Технические требования
6.	ГОСТ 32953-2014	Дороги автомобильные общего пользования. Разметка дорожная. Технические требования
7.	ГОСТ 33151-2014	Дороги автомобильные общего пользования. Элементы обустройства. Технические требования. Правила применения
8.	ГОСТ 33382-2015	Дороги автомобильные общего пользования. Техническая классификация
9.	ГОСТ 33475-2015	Дороги автомобильные общего пользования. Геометрические элементы. Технические требования
10.	ГОСТ 32829-2014	Дороги автомобильные общего пользования. Материалы для дорожной разметки. Методы испытаний
11.	ГОСТ 32849-2014	Дороги автомобильные общего пользования. Изделия для дорожной разметки. Методы испытаний
12.	ГОСТ 32946-2014	Дороги автомобильные общего пользования. Знаки дорожные. Методы контроля

13.	ГОСТ 32952-2014	Дороги автомобильные общего пользования. Разметка дорожная. Методы контроля
14.	ГОСТ 32963-2014	Дороги автомобильные общего пользования. Расстояние видимости. Методы измерений
15.	ГОСТ 33383-2015	Дороги автомобильные общего пользования. Геометрические элементы. Методы определения параметров
Перечень нормативных документов, которые применяются в части, не противоречащей требованиям технического регламента Таможенного союза "Безопасность автомобильных дорог" (ТР ТС 014/2011) и гармонизированных с ним межгосударственных стандартов.		
16.	ГОСТ Р 52289 - 2004	Технические средства организации дорожного движения. Правила применения дорожных знаков, разметки, светофоров, дорожных ограждений и направляющих устройств.
17.	ГОСТ 21.001-2013	Система проектной документации для строительства. Общие положения.
18.	ГОСТ Р 21.1101-2013	«Система проектной документации для строительства. Основные требования к проектной и рабочей документации»
19.	ГОСТ 21.002-2014	СПДС. Нормоконтроль проектной и рабочей документации
20.	ГОСТ Р ИСО 9001-2011	Системы менеджмента качества. Требования.
21.	СП 78.13330.2012	Автомобильные дороги. Актуализированная редакция СНиП 3.06.03-85
22.	СП 34.13330.2021	Автомобильные дороги. Актуализированная редакция СНиП 2.05.02-85
23.	Письмо Росавтодора Минтранса РФ от 24.01.2013 № 01-28/827	О заданиях на проектирование дорожных объектов и разработку предпроектной документации для них.
24.	Письмо Росавтодора Минтранса РФ от 13.01.2004 № ОС-28/172-ис	«О заданиях на проектирование дорожных объектов и разработку предпроектной документации для них».
25.	Постановление Правительства РФ № 87 от 16.02.2008	«О составе разделов проектной документации и требованиях к их содержанию»
26.		Градостроительный кодекс Российской Федерации
27.	ГОСТ Р 50597-2017	Автомобильные дороги и улицы. Требования к эксплуатационному состоянию, допустимому по условиям обеспечения безопасности дорожного движения
28.	ГОСТ Р 51256-2018	Технические средства организации дорожного движения. Разметка дорожная. Типы и основные параметры. Общие технические требования
29.	ГОСТ Р 52289-2019	Технические средства организации дорожного движения. Правила применения дорожных знаков, разметки, светофоров, дорожных ограждений и направляющих устройств.
30.	ГОСТ Р 52290-2004	Технические средства организации дорожного движения. Знаки дорожные. Общие технические требования.
31.	ГОСТ Р 52398-2005	Классификация автомобильных дорог. Основные параметры и требования
32.	ГОСТ Р 52605-2006	Технические средства организации дорожного движения. Искусственные неровности. Общие технические требования. Правила применения
33.	ГОСТ Р 52575-2021	Дороги автомобильные общего пользования. Материалы для дорожной разметки. Технические требования
34.	ГОСТ Р 52576-2021	Дороги автомобильные общего пользования. Материалы для дорожной разметки. Методы испытаний
35.	ГОСТ Р 52577-2006	Дороги автомобильные общего пользования. Методы определения параметров геометрических элементов автомобильных дорог
36.	ГОСТ Р 52766-2007	Дороги автомобильные общего пользования. Элементы обустройства. Общие требования
37.	ГОСТ 6665-91	Камни бетонные и железобетонные бортовые. Технические условия
38.	Приказ Министерства транспорта РФ №480 от 26.12.2018	Об утверждении правил подготовки документации по организации дорожного движения»;
39.	Приказ Министерства транспорта РФ от 17 марта 2015 г. № 43	Об утверждении Правил подготовки проектов и схем организации дорожного движения»;

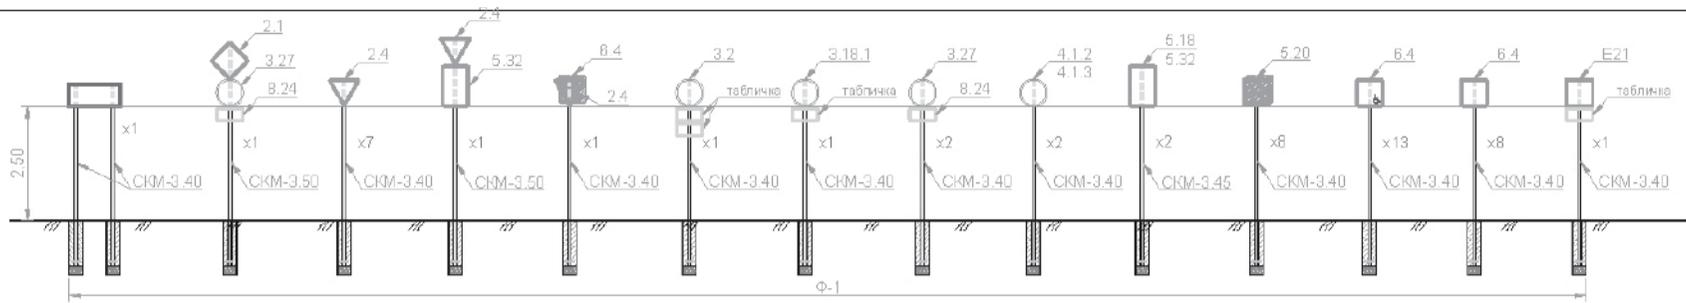

Варианты компоновки дорожных знаков на территории Декалон

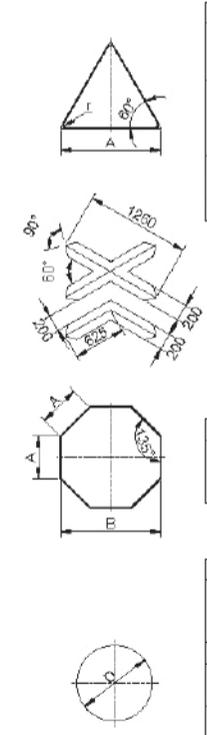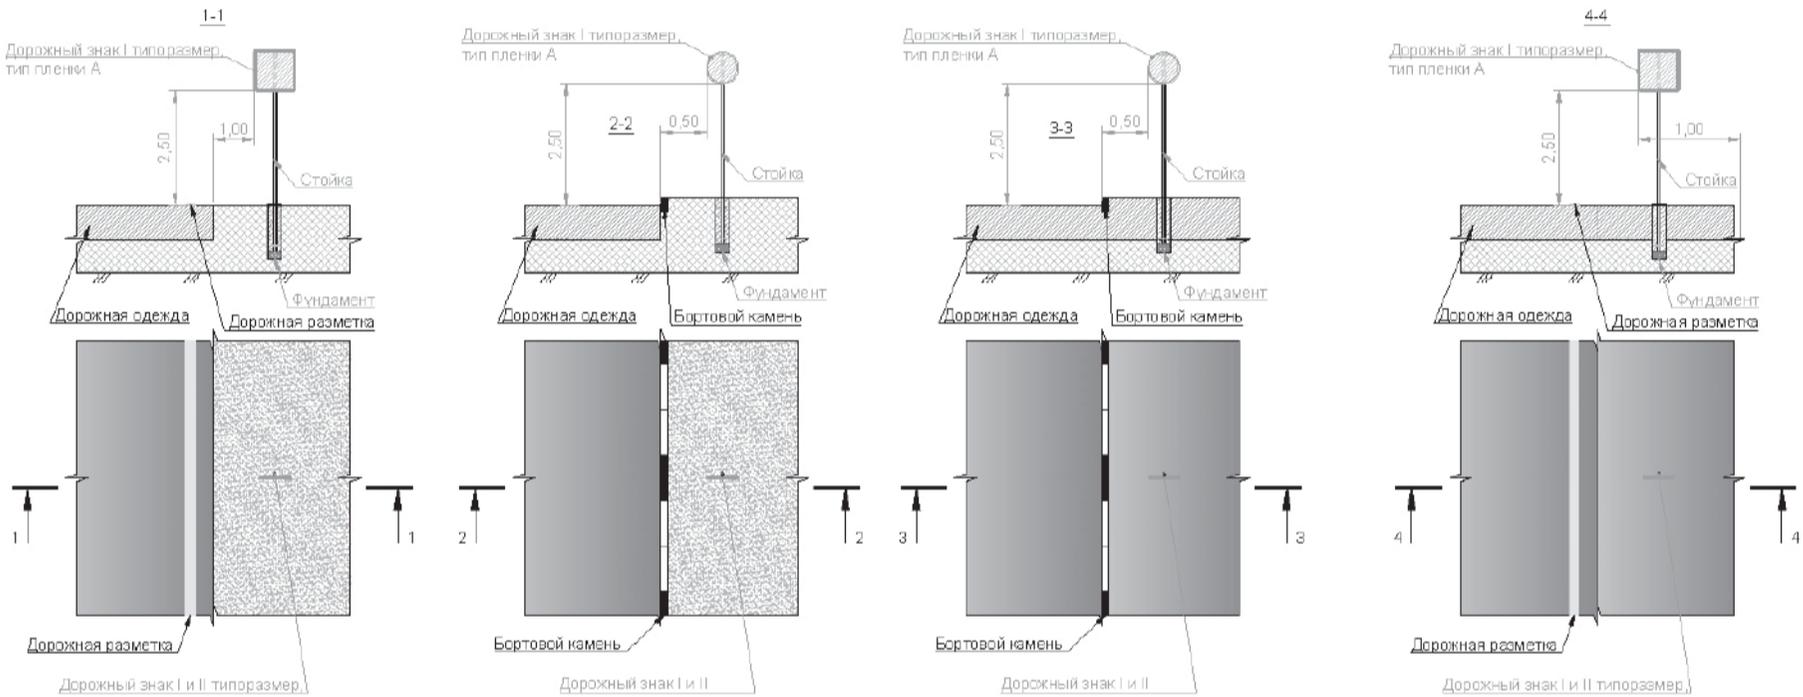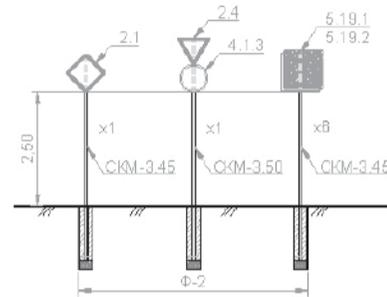



Номер знака	Типоразмер А, мм	г, мм
1.1, 1.2, 1.5-1.7, 1.9-1.14, 1.16, 1.17, 1.22-1.24, 1.26-1.33, 1.35, 2.3.1-2.3.7, 2.4	I 700 II 900 III 1200	45
1.8, 1.15, 1.18-1.21, 1.25	I 700	
	II 900	
	III 1200	

Примечание - Для знака 1.25, предназначенного для обозначения участков дорог, на которых проводят краткосрочные ремонтные работы на проезжей части, допускается уменьшение размера А до 550 мм.

Номер знака	Типоразмер В, мм	А, мм
2.5	II 700	290
	III 900	375
	IV 1200	500

Номер знака	Типоразмер D, мм	
2.6, 3.1-3.9, 3.11-3.16, 3.18.1-3.19, 3.21-3.23, 3.25-3.34, 4.1.1-4.3	I 600 II 700 III 900	
	3.10, 4.4.1-4.5.7	II 700
		III 900
3.17.1-3.17.3, 4.6, 4.7	II 700	
	III 900	
	I 600	
	II 700	
3.20, 3.24	II 700	
	III 900	
	IV 1200	

Примечание - Для знаков в 3.27-3.30 допускается уменьшение размера D до 250 мм.

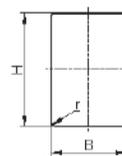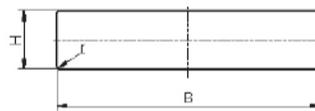

Номер знака	Типоразмер В, мм	г, мм	
2.1, 2.2, 2.7, 5.5, 5.6, 5.10.1, 5.10.2, 5.20, 6.2, 6.4, 6.8.1-6.8.3, 8.13	I 800 II 700 III 900	45	
	5.8-6.14.3, 5.16.2-5.16.6, 6.3.1, 6.3.2, 8.1.2		II 700 III 900
			I 800
6.5-6.7, 6.20.1, 6.20.2		I 800	
	II 700		
6.9.3	не менее 1200		
6.14.1	-	350	

Примечание - Для знаков 2.1 и 6.4 допускается уменьшение размера В до 350 мм. Радиус ГОСТ Р 52290-2004 Технические средства организации дорожного движения. Знаки дорожные. Общие технические требования (с Поправками, с Изменениями N 1, 2, 3) в этом случае должен составлять 20 мм.

Номер знака	Типоразмер Н, мм	В, мм	г, мм
1.34.1-1.34.2	II 500	815, 1180, 2250	45
	III 700	865, 1625, 3150	
1.34.3	II 500	1160, 2250	
	III 700	1625, 3150	
	IV 1200	3150	

Примечание - Для типа размера II допускается уменьшение размера Н до 460 мм.

Номер знака	Типоразмер Н, мм	В, мм	г, мм
5.1-5.4	III 1350	900	45
4.8.1-4.8.3, 5.16-5.18, 5.21, 5.22	I 900	800	
	II 800	800	
6.27-6.40	I 800	800	
	II 1050	700	
7.1-7.21	III 1350	900	
8.1	IV 2250	1500	
	IV 2000	1500	

Примечание - Для знаков 5.16-5.18, 5.21, 5.22 допускается уменьшение размеров Н и В до 800 и 500 мм соответственно. Для знака с внутренним освещением радиус ГОСТ Р 52290-2004 Технические средства организации дорожного движения. Знаки дорожные. Общие технические требования (с Поправками, с Изменениями N 1, 2, 3) в этом случае допускается увеличивать до 100 мм.

- Очередность размещения знаков:
- знаки приоритета (2);
  - предупреждающие знаки (1);
  - предписывающие знаки (4);
  - знаки особых предписаний (5);
  - запрещающие знаки (3);
  - информационные знаки (6);
  - знаки сервиса (7);
  - знаки дополнительной информации (8) (таблички)

- Условные обозначения:
- 1-цифок знака;
  - 2-скоба знака;
  - 3-стойка;
  - 4-болт;
  - 5-гайка;
  - 7(8)-комут (пластина);
  - 9-уголок;

- - I типоразмер
- - II типоразмер
- - III типоразмер

Номер знака	Типоразмер	Н, мм	В, мм	г, мм
5.7.1, 5.7.2, 5.23.2, 5.24.2, 5.14.2-8.16, 5.18.1-8.18.3, 5.21.1, 5.21.2	II	350	1050	45
	III	450	1350	
	IV	700	1400	
5.15.1, 5.15.3, 5.15.7, 5.15.8	II	700	1400	45
	III	900	1800	

Для знаков 5.15.1, 5.15.7, 5.15.8, на которых указывают направления движения для двух полос, размер В уменьшают до 930 мм - для типоразмера II и до 1200 мм - для типоразмера III.  
Для знаков 5.15.7, 5.15.8, на которых указывают направления движения для 4 или более полос, размер В увеличивают на 465 мм - для типоразмера II и на 800 мм для типоразмера III, из расчета на каждую из полос свыше трех.

Номер знака	Типоразмер	Н, мм	В, мм	г, мм
1.4.1-1.4.8, 8.1.3, 8.1.4, 8.2.2-8.11, 8.14-8.21.3, 8.23-8.27	I	300	300	45
	II	350	700	
	III	450	900	
5.7.1, 5.7.2, 5.23.2, 5.24.2, 5.14.2-8.16, 5.18.1-8.18.3	II	350	1050	45
	III	450	1350	
	IV	700	1400	
5.15.1, 5.15.3, 5.15.7, 5.15.8	II	700	1400	45
	III	900	1800	
6.13	II	200	300	45
	III	350	460	
6.14.1	II	350	700	45
	III	450	900	
6.11, 6.2.1, 6.12	I	300	600	45
	II	350	700	
	III	450	900	
	IV	600	1200	
6.21.1, 8.21.2	II	350	1050	45


Примечание - для знаков 5.15.1, 5.15.7, 5.15.8, на которых указывают направления движения для двух полос, размер В уменьшают до 930 мм - для типоразмера II и до 1200 мм - для типоразмера III.  
Для знаков 5.15.7, 5.15.8, на которых указывают направления движения для четырех полос, и для знаков 5.15.8 с указанием четырех и более полос размер В увеличивают на 465 мм для типоразмера II и на 800 мм для типоразмера III, из расчета на каждую из полос свыше трех.  
Для знаков 6.13, на которых указывают:  
- более двух цифр или аббревиатуру организации владельца автомобильной дороги, размер В увеличивают на 135 мм для типоразмера III и на 180 мм для типоразмера II, из расчета на каждую цифру;  
- одну или две цифры и аббревиатуру организации владельца автомобильной дороги, размер В выбирают для трех цифр.  
Для знаков 8.4.9-8.4.15 размер Н увеличивают на 135.

Номер знака	Типоразмер	Н, мм	В, мм	г, мм
8.22.1-8.22.3	II	1700	500	45

Примечание - Допускается уменьшение размера Н до 480 мм.

Номер знака	Типоразмер	Н, мм	В, мм	г, мм
8.22.1-8.22.3	II	1700	500	45

Примечание - Допускается уменьшение размера Н до 480 мм.

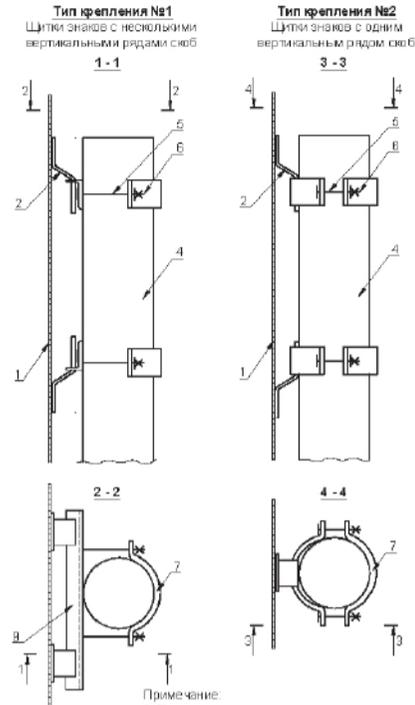


Стойки металлические. Номенклатура

Марка металлической стойки	Размеры		Масса, кг	Кол-во, шт
	д, мм	с, мм		
СКМ3.30	3,0	14,8	-	-
СКМ3.35	3,5	17,4	-	-
СКМ3.40	4,0	19,9	46	-
СКМ3.45	4,5	22,3	5	-
СКМ3.50	5,0	24,6	3	-
СКМ4.55	10,2	3	5,5	40,3
СКМ6.65	15,2	4	8,5	14,9


Спецификация фундаментов

№ п/п	Тип фундамента (марка)	Н, м	Д, м	У бетона, м³	У щебня, м³	Кол-во, шт
1	Ф-1	1,0	0,3	0,07	0,014	50
2	Ф-2	1,2	0,3	0,09	0,014	8
3	Ф-3	1,5	0,3	0,11	0,014	-

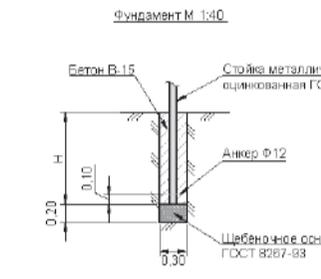

Примечание:  
1. Размеры на чертеже даны в метрах.  
2. Стойки изготавливаются из оцинкованной стали.  
3. В охранной зоне коммуникаций работы производить в обязательном присутствии представителей владельцев коммуникаций.  
4. Расстояние от нижнего края знака (без учета таблички) до поверхности дорожного покрытия (высота установки), должна быть от 1,5 до 3,0 м - при установке сбоку от проезжей части (поворотом принята высота 2,50 м).  
5. Допускается подвешивать дорожные знаки на крюкштейнах к опорам линии наружного освещения дороги.  
6. Чертеж разработан по ТП 3.503.9-00 выпуск 1 "Споры дорожных знаков на автомобильных дорогах".

Объект №80					
Организация дорожного движения транспортных средств и пешеходов на территории Делатон Одинцово, расположенного по адресу: Московская область, г.о. Одинцово, с. Юдино, д. 55Г					
Изм.	Кол-во	Лист	№ док.	Прод.	Дата
Разработал	Служаев				11.21
Проверил	Анисимов				11.21
ГИП	Жуков				11.21
Инженер	Жукова				11.21
Схема установки дорожных знаков				Страница	Лист
				П	1
				Листов	1

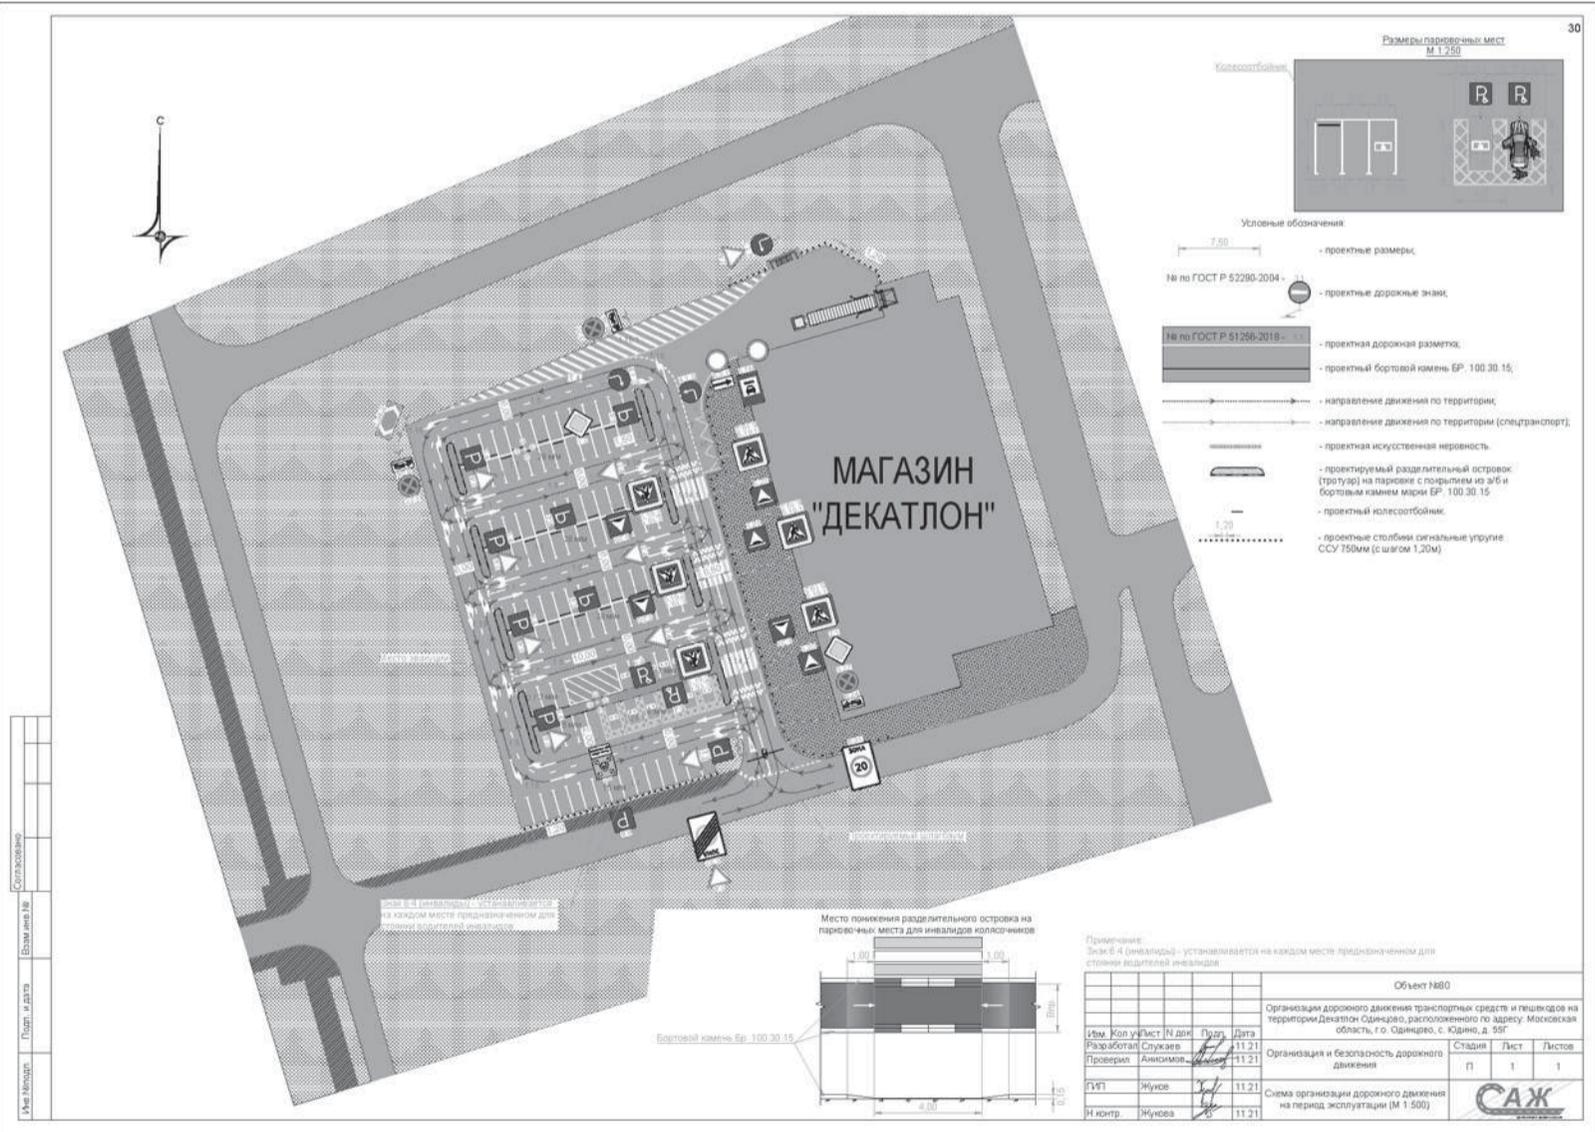

Объект №80					
Организация дорожного движения транспортных средств и пешеходов на территории Делатон Одинцово, расположенного по адресу: Московская область, г.о. Одинцово, с. Юдино, д. 55Г					
Изм.	Кол-во	Лист	№ док.	Прод.	Дата
Разработал	Служаев				11.21
Проверил	Анисимов				11.21
ГИП	Жуков				11.21
Инженер	Жукова				11.21
Схема организации дорожного движения на период эксплуатации (М 1:500)				Страница	Листов
				П	1
				Листов	1

Главный редактор  
**Нина Владимировна ДЪЯЧКОВА**  
Директор по рекламе  
**Алена ПАТРИНА**  
Верстка:  
**Екатерина КОЧЕВАЛИНА**  
Ответственный секретарь  
**Тамара СЕМЕНОВА**  
Корректор  
**Анна ОРЛОВА**

Учредитель: МБУ «Одинцовский информационный центр»  
Газета зарегистрирована в Управлении Федеральной службы по надзору в сфере связи, информационных технологий и массовых коммуникаций по ЦФО.  
Свидетельство ПИ №ТУ50-02867 от 04.12.2019 г.  
Адрес редакции и издателя: 143005, Московская обл., г. Одинцово, б-р Маршала Крылова, 3. Тел.: 8 (495) 591-63-17, email: 6447152@mail.ru  
Рекламный отдел: 8 (495) 591-63-17

Тираж: 100 000 экз.  
Отпечатано в ОАО «Московская газетная типография»  
Адрес: 123995, Москва, ул. 1905 года, д. 7, стр. 1  
Заказ № 0728  
Дата выхода в свет: 11.03.2022  
Время подписания в печать: по графику 10.03.2022 в 16:00  
Распространяется бесплатно.  
Точка зрения редакции не всегда совпадает с мнением авторов.  
Ответственность за достоверность рекламной информации несут рекламодатели.  
Телепрограмма предоставлена ЗАО «Сервис-ТВ».